

katastrální území
Kladeruby nad Oslavou

Záznam o účinnosti územní studie	
Oprávněná úřední osoba pořizovatele: Mgr. Jana Sklenářová	
Datum schválení možnosti využití:	

Plochy a koridory s možností vyvlastnění

VD stavby dopravní infrastruktury

VT stavby technické infrastruktury

ČLENĚNÍ ÚZEMÍ

hranice kraje

katastrální hranice

řešené území

katastrální území
Lhánice

katastrální území
Mohelno

katastrální území
Dukovany

katastrální území
Jamolice

katastrální území
Rešice

Jihomoravský kraj

katastrální území
Kordula

katastrální území
Rešice

katastrální území
Semikovice

katastrální území
Rouchovany

katastrální území
Lipňany u Skryjí

katastrální území
Hermaňovice u Rouchovan

katastrální území
Skryje nad Jihlavou

VT.E32

VT.E03

VT.E04a


VT.E04

VT.H01


VD-DK11a

VD-DK11b

VD-DK11a

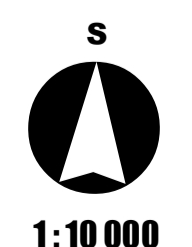

1:10 000

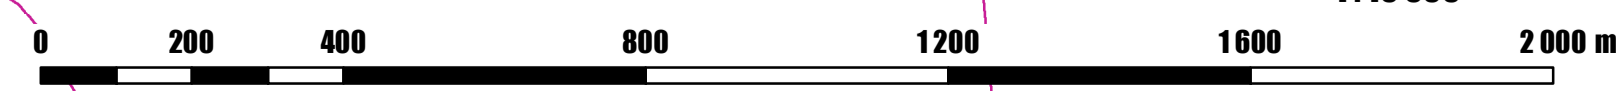

Objednatel
Elektrárna Dukovany II, a. s.
Duhová 1444/2
Praha 4, Michle
140 00

Zpracovatel
Jacobs Clean Energy s.r.o.
Křenová 58
Šimno
602 00

Pořizovatel
Městský úřad Třebíč
Odbor rozvoje a územního plánování
oddělení Úřad územního plánování
Karlovo nám. 104/55
Třebíč
674 01

Zpracovatelský tým
Zodpovědný projektant Ing. arch. Pavel Šemora
Úrbanistické řešení autorizace ČKA 3495
Dopravní a technická infrastruktura Ing. arch. Pavel Šemora
Životní prostředí, ÚSES Mgr. Jana Švábová Nežvalová
Kontroloval Ing. Petr Vymazal

ÚZEMNÍ STUDIE
PLOCHA PRO ROZŠÍŘENÍ JADERNÉ ELEKTRÁRNY DUKOVANY

VEŘEJNĚ PROSPĚŠNÉ STAVBY



Autorizační razítko

Datum:
5 / 2023
Stupeň:

Paré číslo:

3