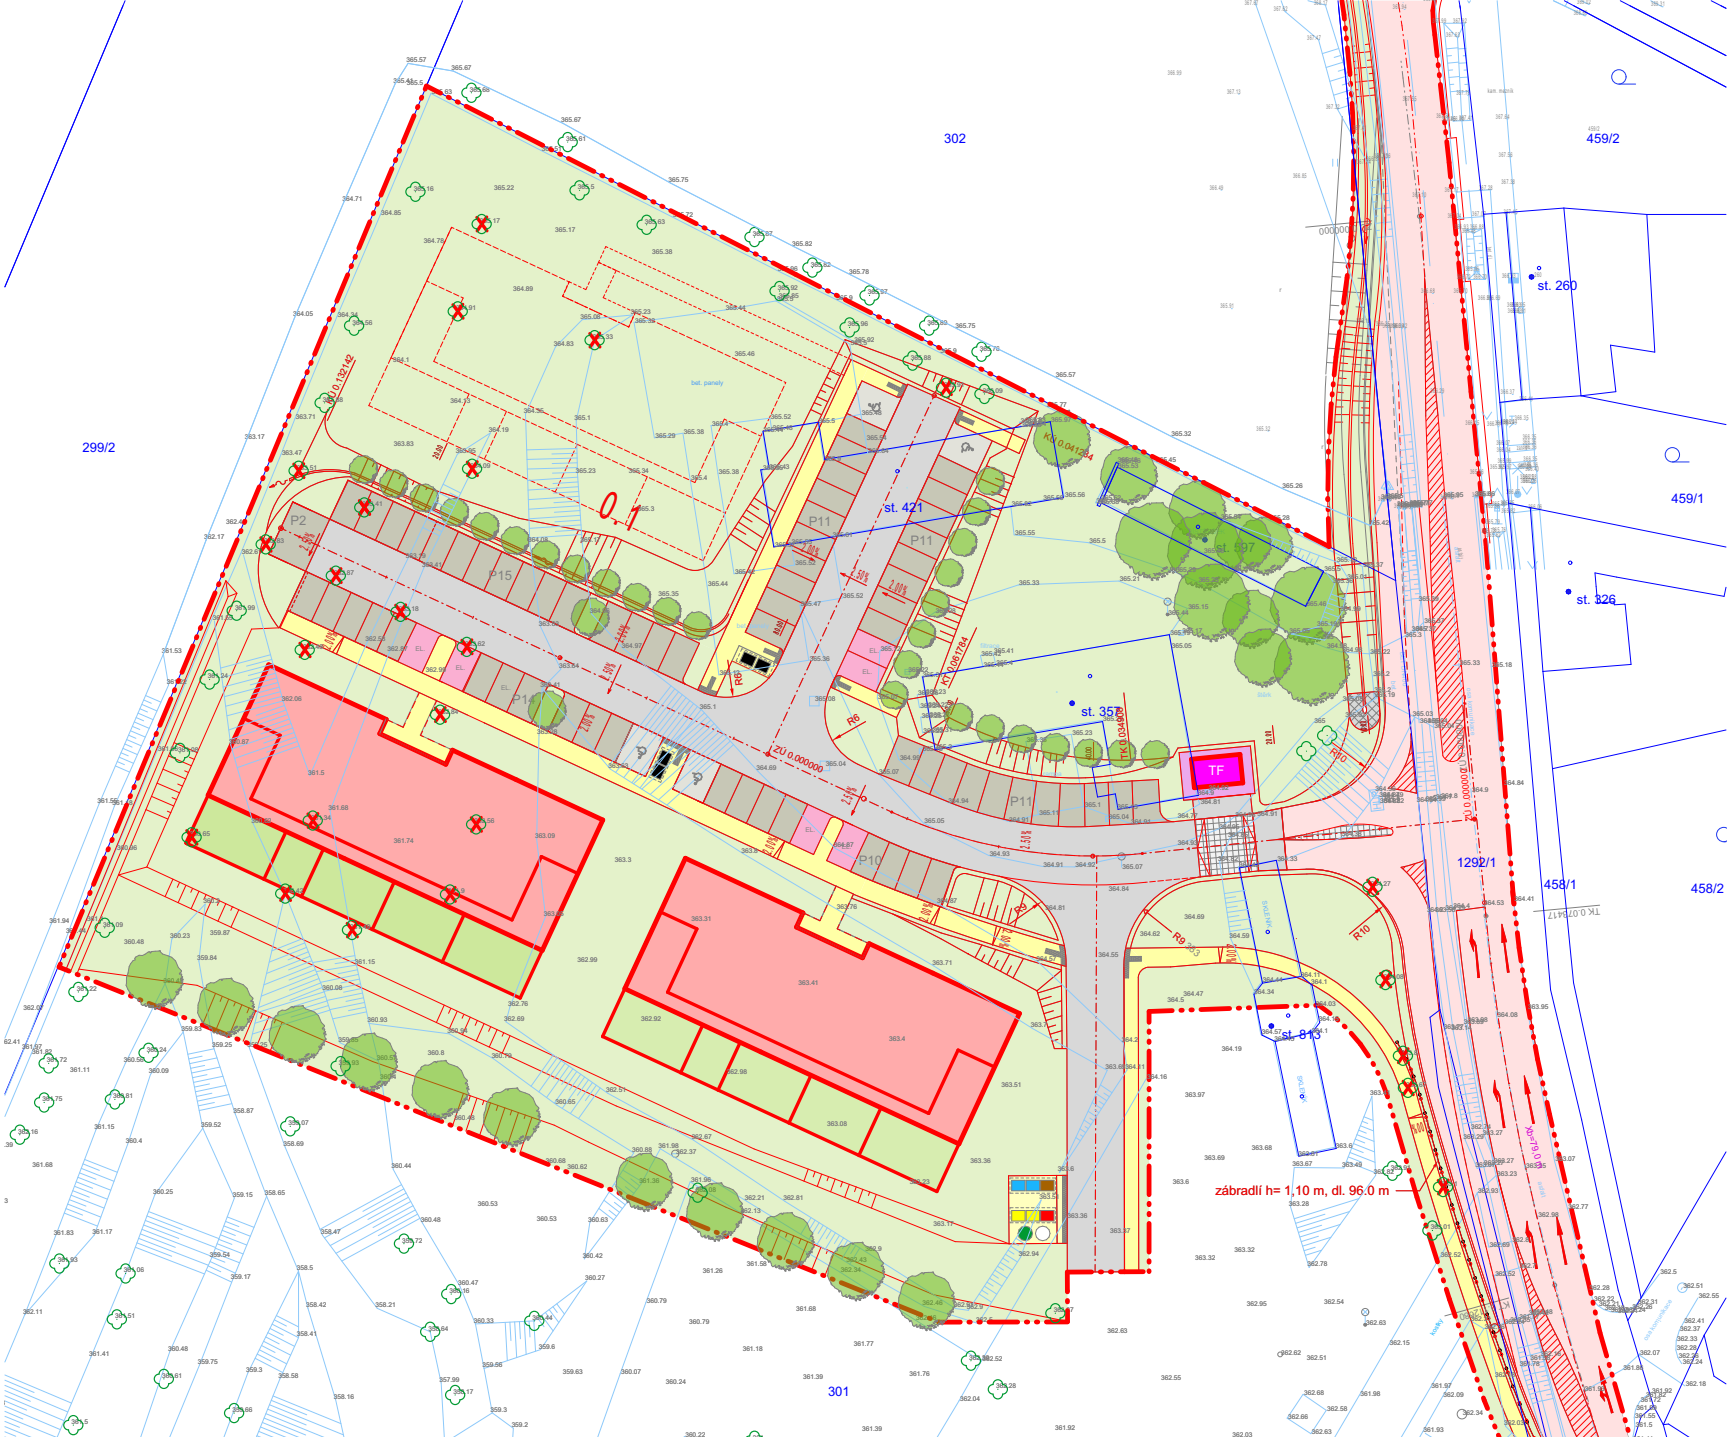
302
459/2
299/2
459/1
st. 260
st. 421
st. 357
st. 326
st. 813
1292/1
458/1
458/2
301
TF
P2
P15
P14
P11
P10
zábradlí h= 1,10 m, dl. 96.0 m