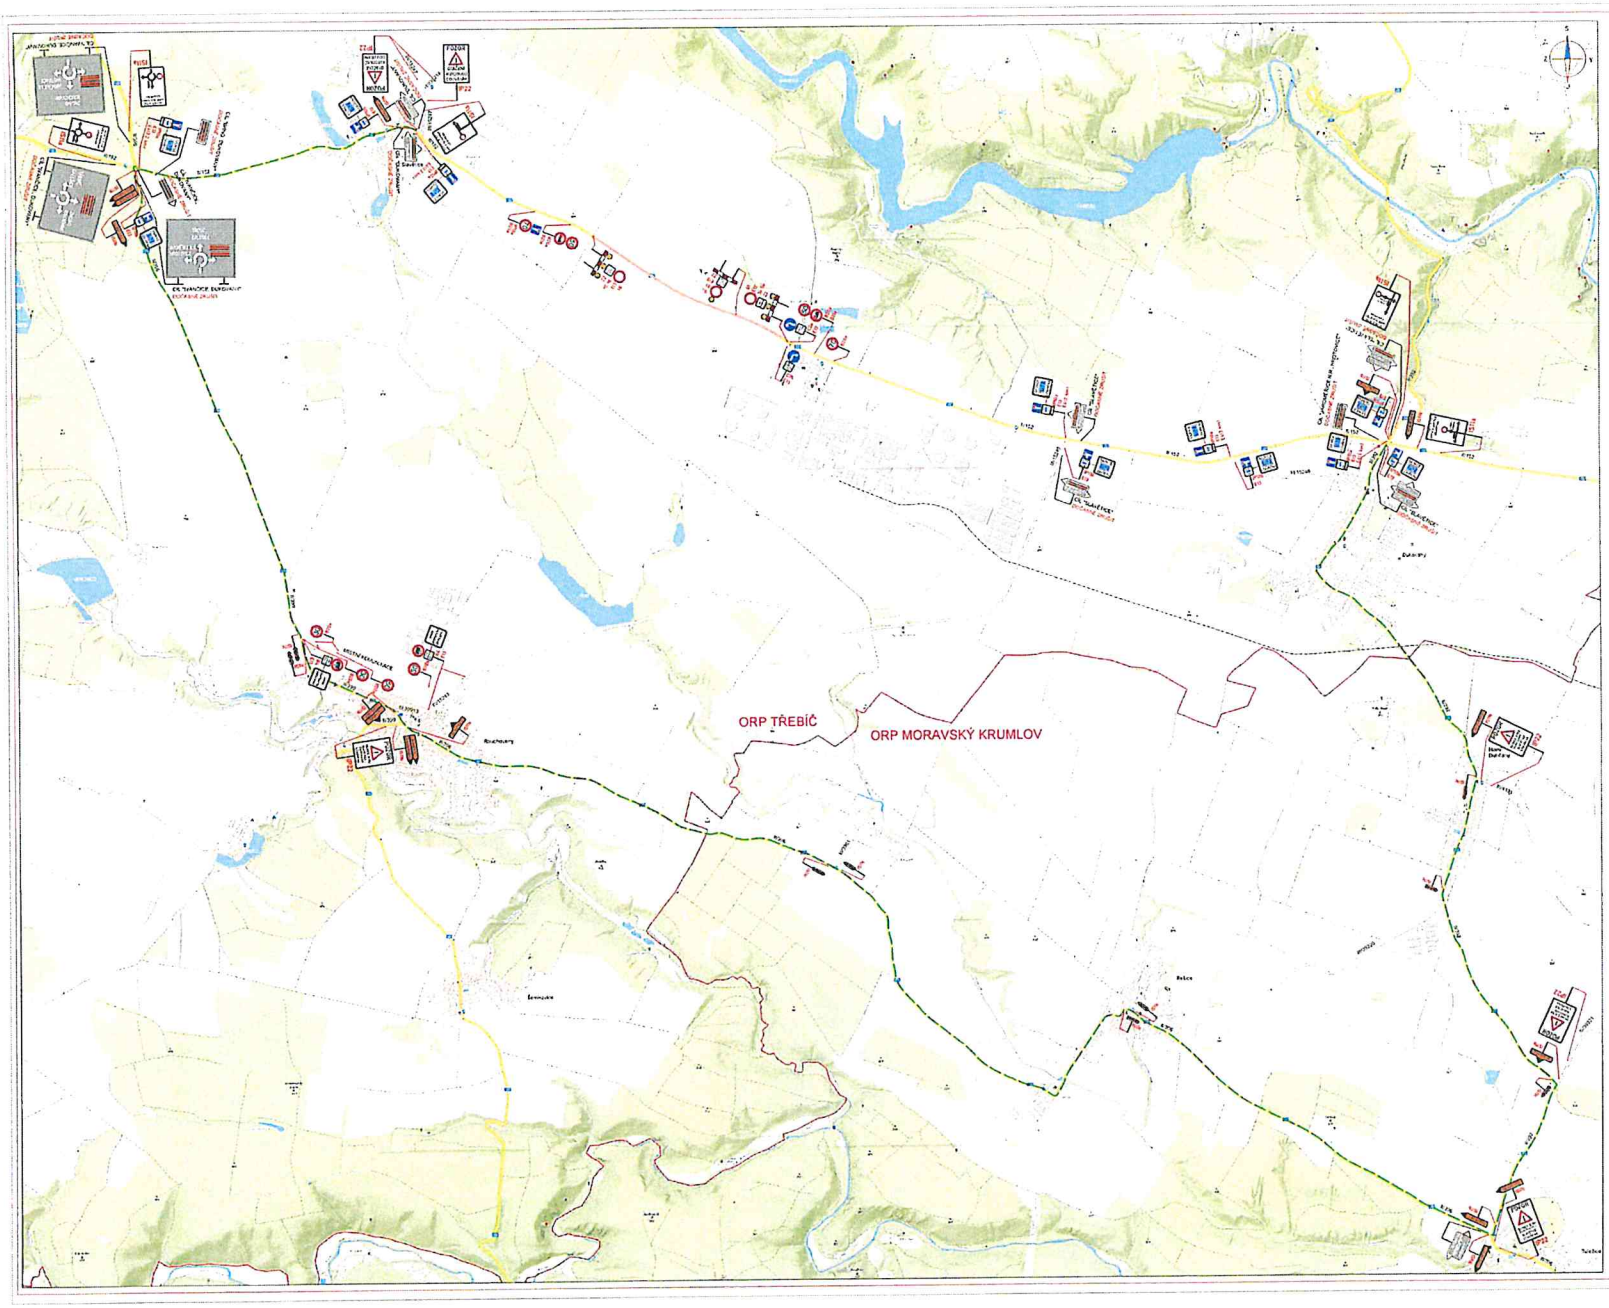

POLICIE ČR, KRAJSKÉ ŘEDITELSTVÍ POLICIE KRAJE VYSOČINA
101

LEGENDA:

A15 PŘECHODNÉ DOPRAVNÍ ZNAČENÍ	PRACOVNÍ MÍSTO
IP4 STÁVAJÍCÍ DOPRAVNÍ ZNAČENÍ	TEXT DODATKOVÉ TABULKY
IP4 STÁVAJÍCÍ DOPRAVNÍ ZNAČENÍ DOČASNĚ ZRUŠENÉ	OBJÍZDNÁ TRASA

POZNÁMKA:
- Označení přechodného dopravního značení viz značení IP a A (Zásady pro označování prací a jiných nepovolených činností na pozemních komunikacích)
- Stávající dopravní značení a značení k přechodnému úplnému nebo částečnému omezení provozu nebo zákazu
- Označení úseků B28 viz značení A a B v plné velikosti

PŘEHLEDOVÁ MAPA: ÚPLNÁ UZAVÍRKA — ČÁSTEČNÁ UZAVÍRKA

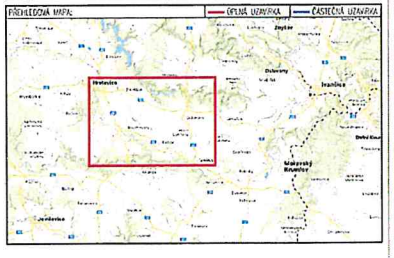

1. ETAPA

ZNAKOM s.r.o. – ZNAČKA ZEMĚ, 615 00 BRNO, TEL. 602 598 363, ZNAČKOVÁNÍ EU, JIHOMORAVSKÉ INOVÁCE 12, 632 00 BRNO

Zpracoval: Karel HAVÁK podpis:	Schválil z pověření: Karel HAVÁK podpis:	Razítko: Petr ČÍŽEK mob. 725 535 249	ZNAKOM
Kontrolní technik: Petr BERDÁK podpis:	Vedoucí projektu: Petr BERDÁK podpis:	podpis:	ZNAKOM s.r.o., ZNAČKA ZEMĚ, 615 00 BRNO

Město:	SLAVĚTICE – DUKOVANY	Číslo zak.:	242GD611
Silnice:	I/152	Formát:	594×960
Staničení:	úsek: KM 84,180 – KM 85,600	Datum:	11.3.2024
Akce:	I/152 HROTOVICE - DUKOVANY, 2. STAVBA	Číslo přílohy:	2
Obsah:	PŘECHODNÉ DOPRAVNÍ ZNAČENÍ		