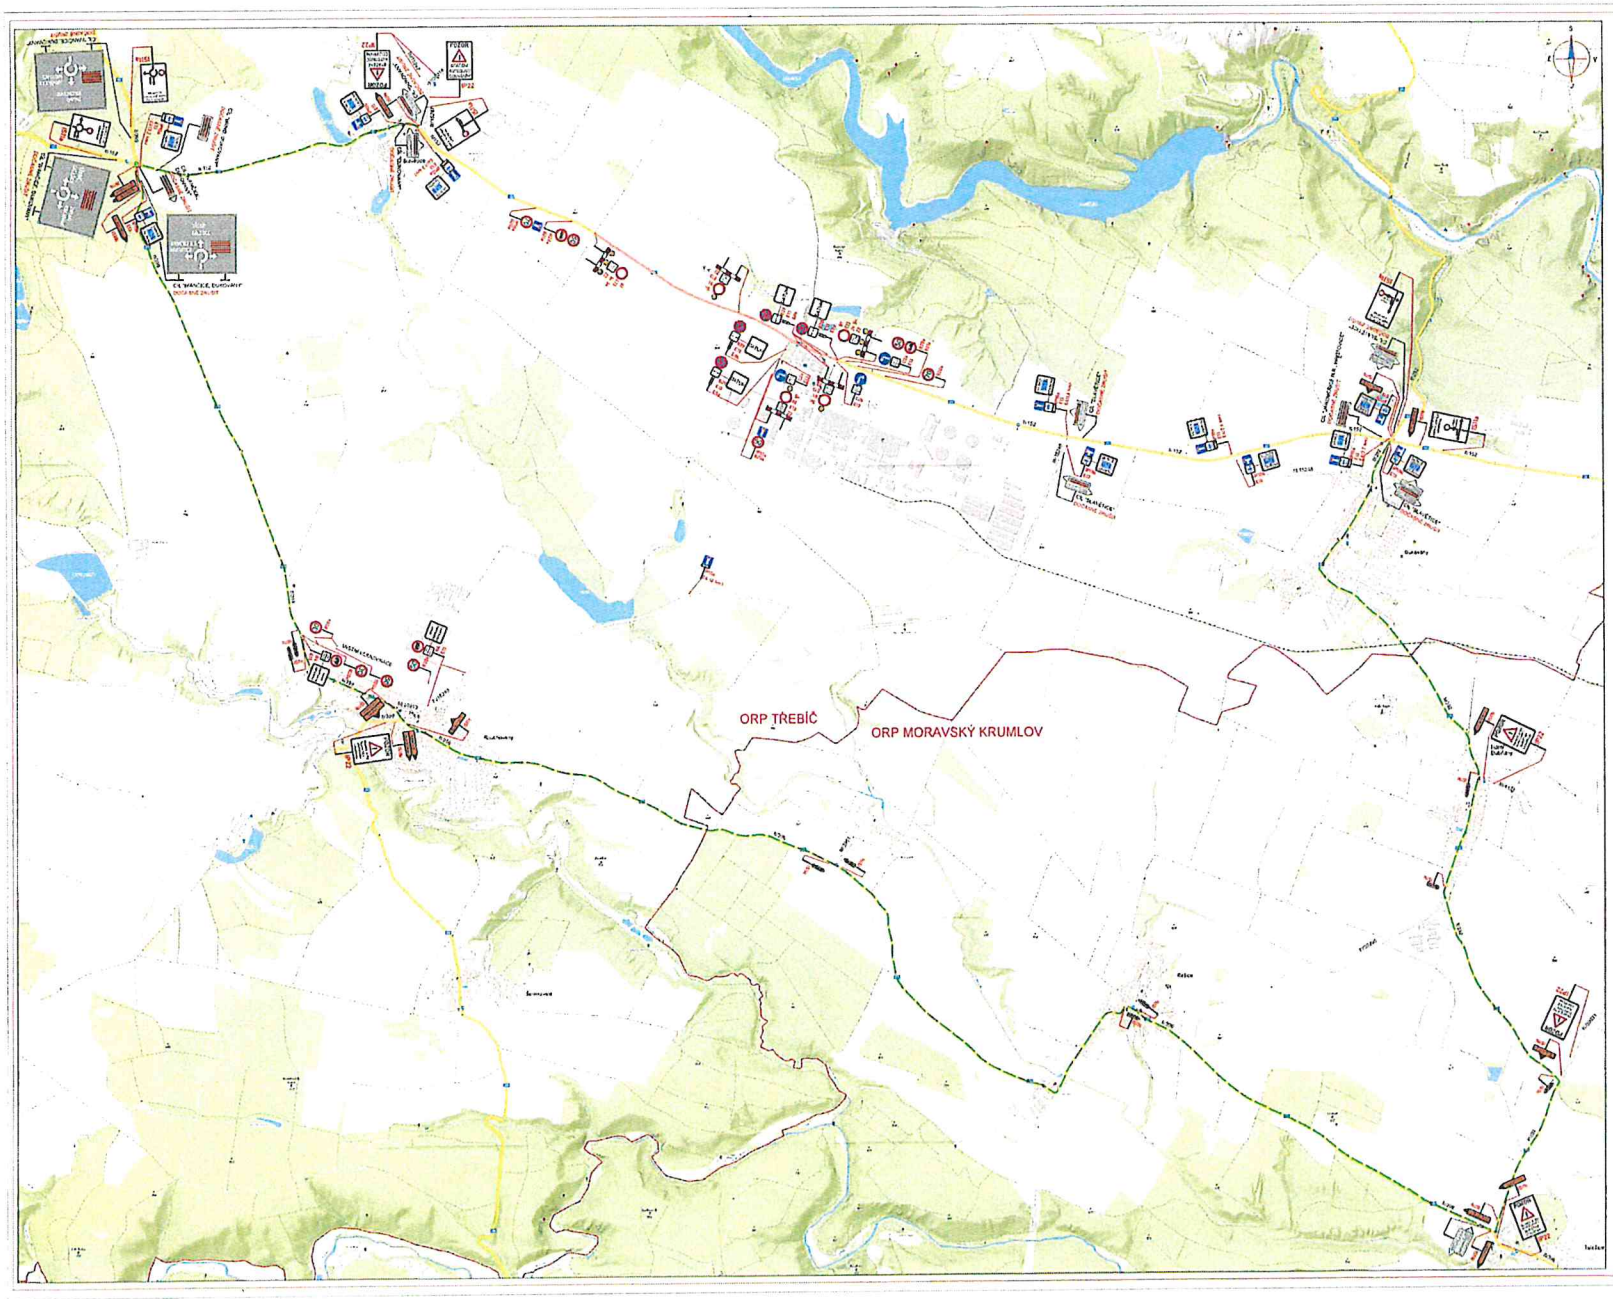

POLICIE ČR - KRAJSKÉ ŘEDITELSTVÍ POLICIE
101
KRAJ VYSOČINA

LEGENDA:

A15	PŘECHODNÉ DOPRAVNÍ ZNAČENÍ		PRACOVNÍ MÍSTO
IP4	STÁVAJÍCÍ DOPRAVNÍ ZNAČENÍ		TEXT DODATKOVÉ TABULKY
IP4	STÁVAJÍCÍ DOPRAVNÍ ZNAČENÍ DOČASNĚ ZRUŠENÉ		OBJEZDNÁ TRASA

POZNÁMKA:
- Umístění přechodného dopravního značení dle TP 2 68 (Základy pro odhadování pracovních prostorů na pozemních komunikacích)
- Stávající dopravní značení s nejasnou s přechodnou úpravou provozu bude zmetlíváno bílou nebo černým
- Dopravní značení B28 umístěno 7 dní před zahájením stavby

PŘEHLEDOVÁ MAPA: ÚPLNÁ UZAVÍRKA / ČÁSTEČNÁ UZAVÍRKA

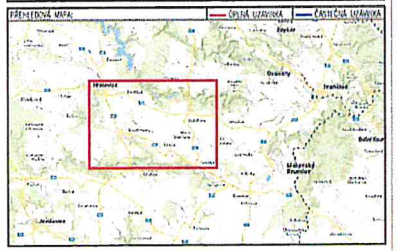

ETAPA 1+2

ZNAKOM s.r.o. - ZENOVA 2014/4, 615 00 BRNO, TEL. 602 593 313, ZNAKOM@ZNAKOM.CZ, (PRACOVIŠTĚ: RYBNÍČEK 12, 658 00 BRNO)

Vedoucí: Karel HANÁK	Zodpovědný projektant: Karel HANÁK	Kontr.: Petr OŠMERA	ZNAKOM
Technický kontrolor: Petr BEDNÁŘ	Technický projektant: Petr BEDNÁŘ		ZNAKOM s.r.o., ZENOVA 2014/4, 615 00 BRNO

Vidiče:	SLAVETICE – DUKOVANY	Číslo zak.:	24200611
Silnice:	I/152	Formát:	594x960
Staničení úseku:	KM 84,180 – KM 85,930	Datum:	15.7.2024
Akce:	II/152 HROTOVICE - DUKOVANY, Z. STAVBA	Číslo přílohy:	3
Obsah:	PŘECHODNÉ DOPRAVNÍ ZNAČENÍ		