



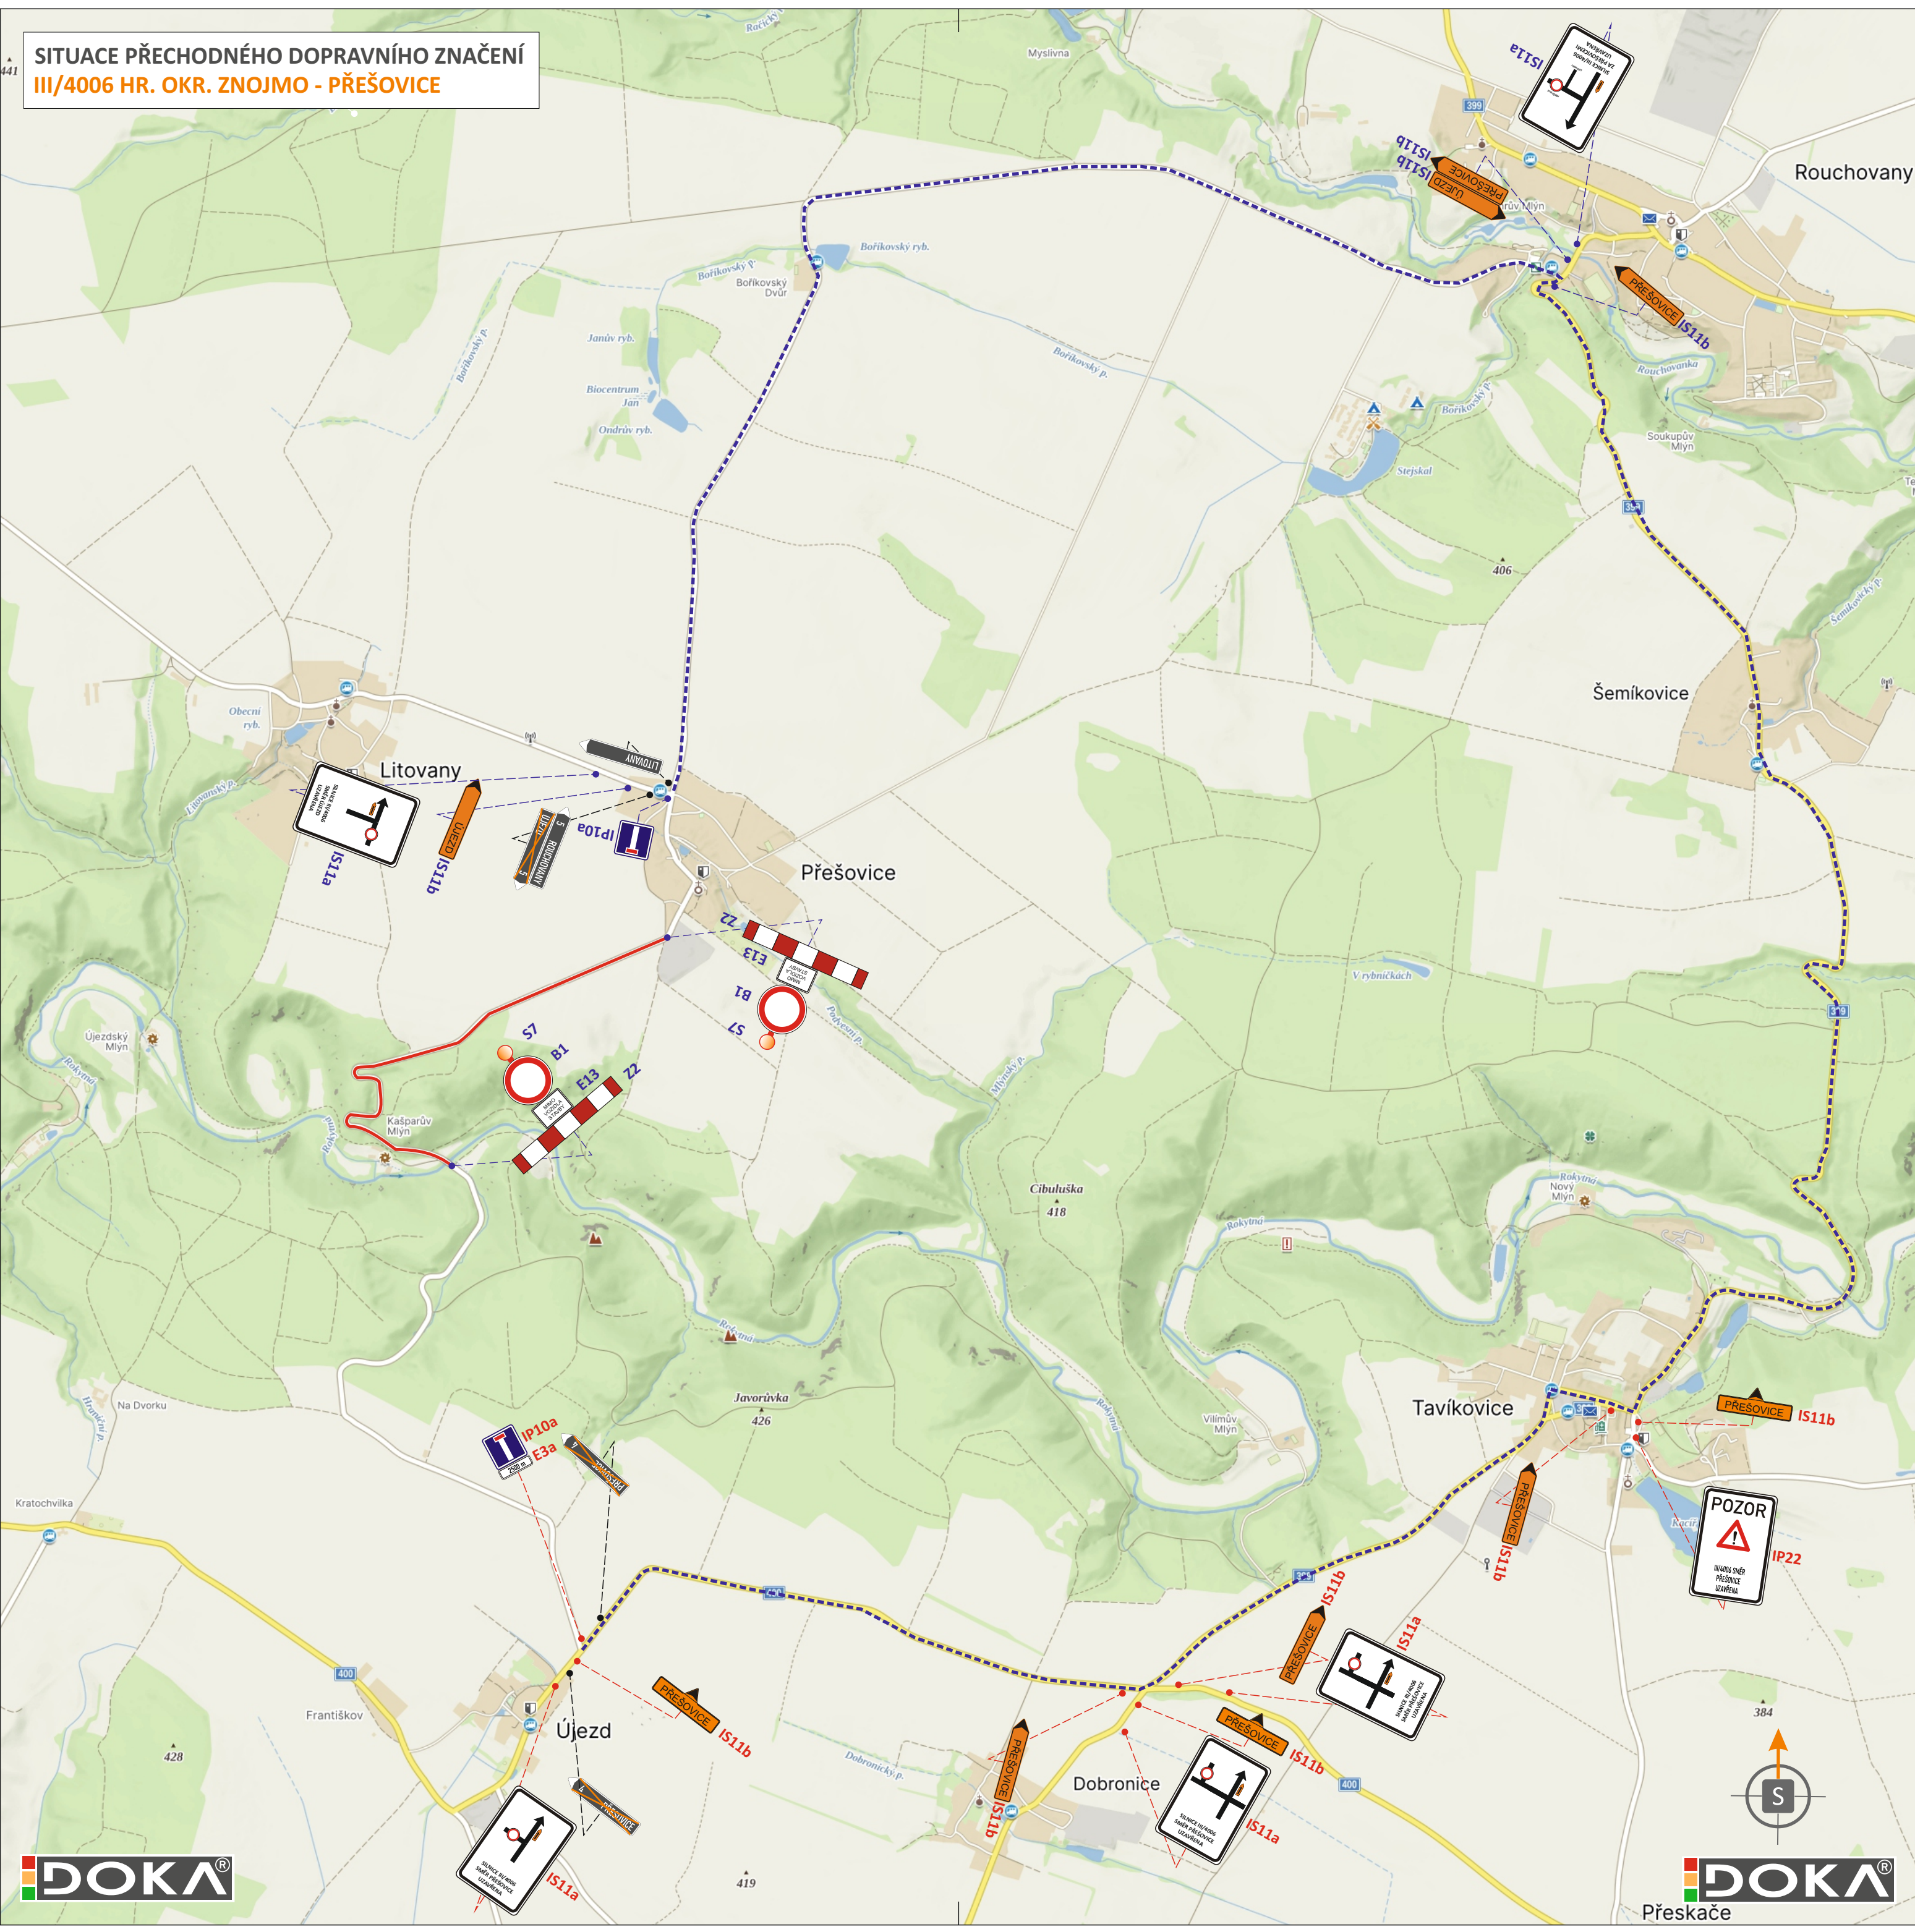

LEGENDA

- TRVALÉ SVISLÉ DOPRAVNÍ ZNAČENÍ
- TRVALÉ SVISLÉ DOPRAVNÍ ZNAČENÍ DOČASNĚ ZNEPLATNĚNO
- UZAVŘENÝ ÚSEK
- OBJÍZDNÁ TRASA
- PŘECHODNÉ SVISLÉ DOPRAVNÍ ZNAČENÍ STANOVÍ OD TŘEBÍČ
- PŘECHODNÉ SVISLÉ DOPRAVNÍ ZNAČENÍ STANOVÍ OD ZNOJMO

POZNÁMKA
PŘECHODNÉ DOPRAVNÍ ZNAČENÍ BUDE OSAZENO DLE TP 65 A 66.

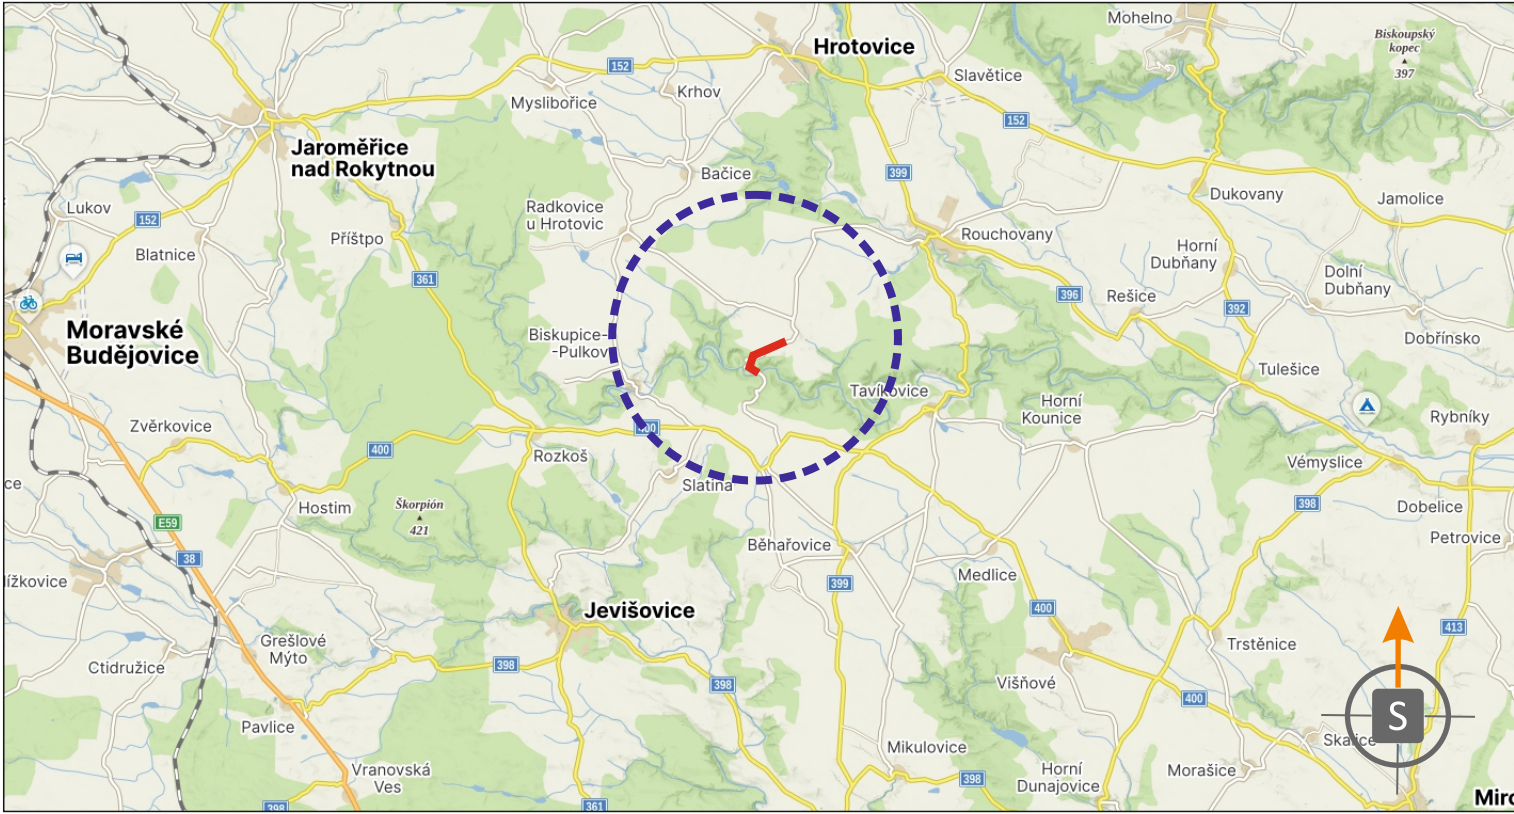

POTVRZENÍ PLATNOSTI DOKUMENTACE:
POLICIE ČESKÉ REPUBLIKY - DOPRAVNÍ INSPEKTORÁT TŘEBÍČ
POLICIE ČESKÉ REPUBLIKY - DOPRAVNÍ INSPEKTORÁT ZNOJMO

- Svislé dopravní značení
- Vodorovné dopravní značení
- Provizorní dopravní značení
- Projektování dopravního značení

ZODPOVĚDNÝ PROJEKTANT	Bc. Jakub LACH			DOKA, s.r.o. Na návsi 11/5, Holásky, 620 00 Brno IČ: 63471752, DIČ: CZ63471752 e-mail: info@dokadz.cz www.dokadz.cz	mob.: 603 881 905
VYPRACOVAL	Bc. Matěj ČERVENÁK				
KRESLIL	Bc. Matěj ČERVENÁK				
KONTOLOVAL	Jiří PEŠTA				
KRAJ: VYSOČINA	OKRES: TŘEBÍČ	KÚ: PŘEŠOVICE	DATUM	8/2026	
STAVBA:			FORMÁT	5 x A4	
III/4006 HR. OKR. ZNOJMO - PŘEŠOVICE			MĚŘÍTKO	-----	
			ÚČEL	RDS	
			ARCHIVNÍ ČÍS.	2026214	
			ČÍS. SOUPRAVY	ČÍS. PŘÍLOHY	
NÁZEV VÝKRESU:					
SITUACE PŘECHODNÉHO DOPRAVNÍHO ZNAČENÍ					