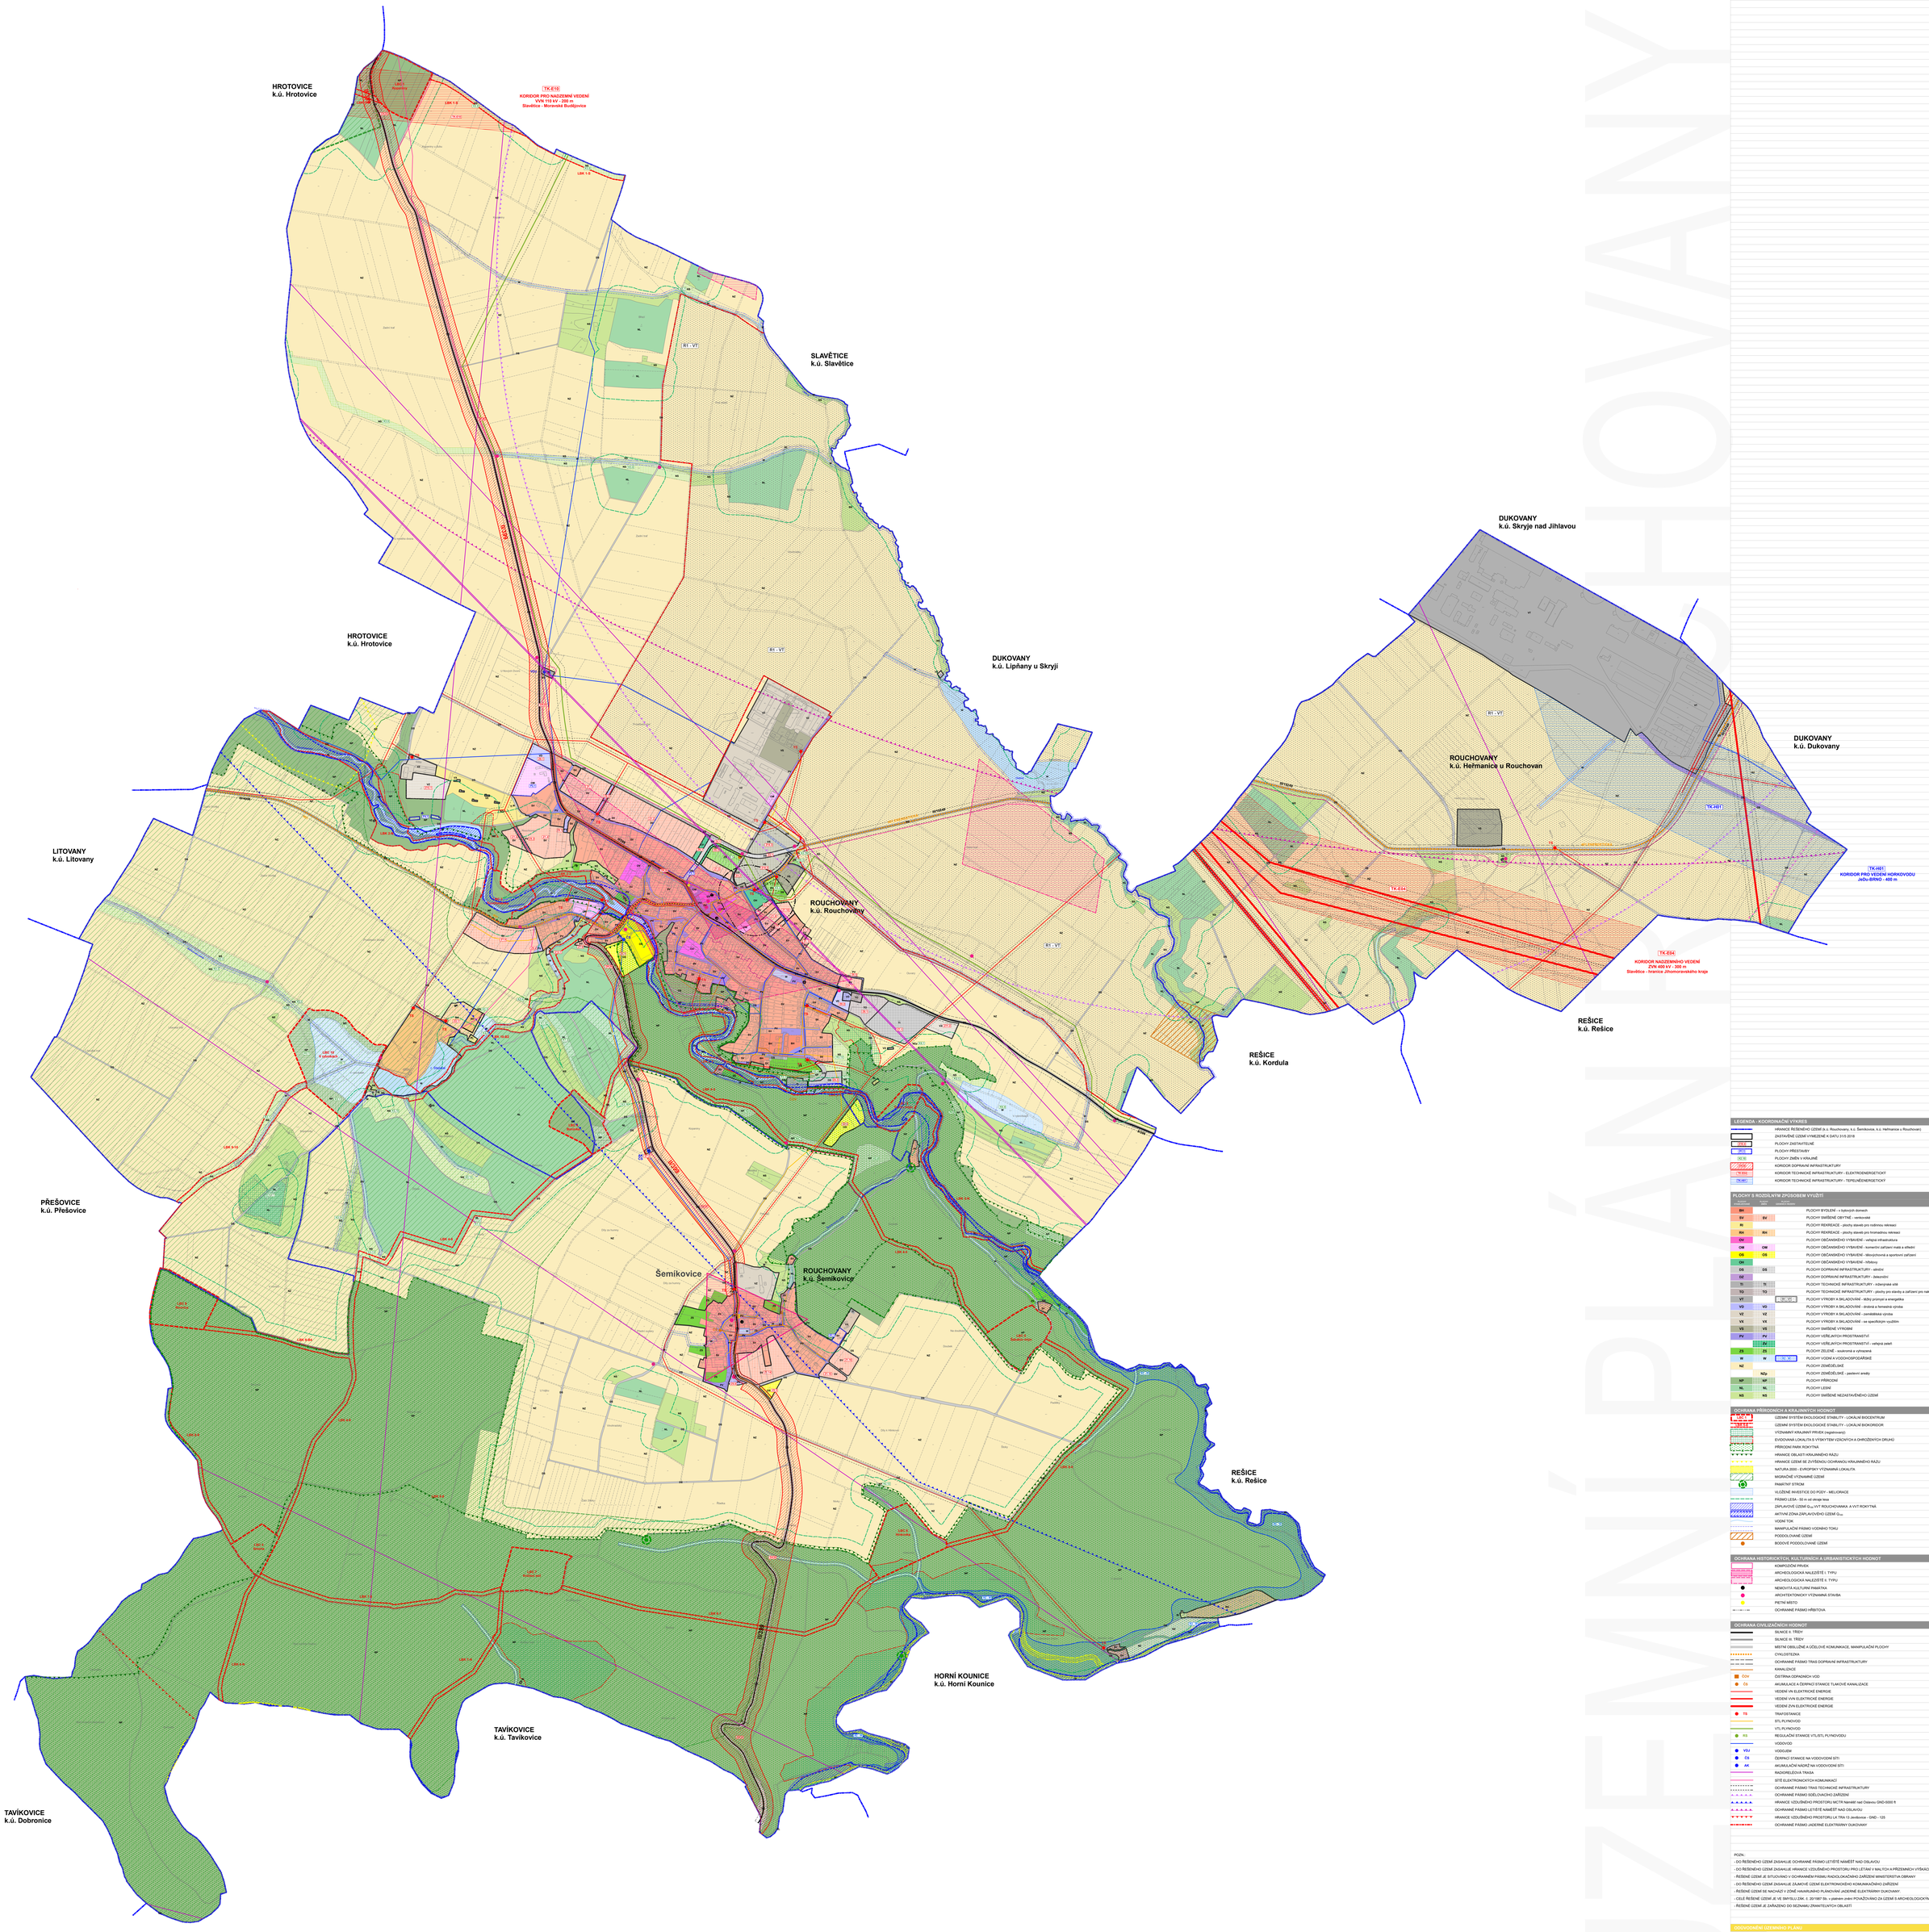

LEGENDA - KOORDINAČNÍ VÝKRES

- HRANICE ŘEŠENÉHO ÚZEMÍ (k.ú. Rouchovany, k.ú. Šemikovice, k.ú. Heřmanice u Rouchovan)
- ZASTAVĚNÉ ÚZEMÍ VYMEZENÉ K DATU 31/5 2018
- PLOCHY ZASTAVITELNÉ
- PLOCHY PŘESTAVBY
- PLOCHY ZMĚN V KRAJINĚ
- KORIDOR DOPRAVNÍ INFRASTRUKTURY
- KORIDOR TECHNICKÉ INFRASTRUKTURY - ELEKTROENERGETICKÝ
- KORIDOR TECHNICKÉ INFRASTRUKTURY - TEPELNĚENERGETICKÝ

PLOCHY S ROZDÍLNÝM ZPŮSOBEM VYUŽITÍ

BH		PLOCHY BYDLENÍ – v bytových domech
SV	SV	PLOCHY SMÍŠENÉ OBYTNÉ - venkovské
RI		PLOCHY REKREACE - plochy staveb pro individuu rekreaci
RH	RH	PLOCHY REKREACE - plochy staveb pro hromadnou rekreaci
OV		PLOCHY OBČANSKÉHO VYBAVENÍ – veřejná infrastruktura
OM	OM	PLOCHY OBČANSKÉHO VYBAVENÍ - komerční zařízení malá a střední
OS	OS	PLOCHY OBČANSKÉHO VYBAVENÍ - tělovýchovná a sportovní zařízení
OH		PLOCHY OBČANSKÉHO VYBAVENÍ – hřbitovy
DS	DS	PLOCHY DOPRAVNÍ INFRASTRUKTURY - silniční
DZ		PLOCHY DOPRAVNÍ INFRASTRUKTURY - železniční
TI	TI	PLOCHY TECHNICKÉ INFRASTRUKTURY - inženýrské sítě
TO	TO	PLOCHY TECHNICKÉ INFRASTRUKTURY - plochy pro stavby a zařízení pro nakládání s odpady
VT	VT, VT1, VT2	PLOCHY VÝROBY A SKLADOVÁNÍ - těžký průmysl a energetika
VD	VD	PLOCHY VÝROBY A SKLADOVÁNÍ - drobná a řemeslná výroba
VZ	VZ	PLOCHY VÝROBY A SKLADOVÁNÍ - zemědělská výroba
VX	VX	PLOCHY VÝROBY A SKLADOVÁNÍ - se specifickým využitím
VS	VS	PLOCHY SMÍŠENÉ VÝROBNÍ
PV	PV	PLOCHY VEŘEJNÝCH PROSTRANSTVÍ
	PV1	PLOCHY VEŘEJNÝCH PROSTRANSTVÍ – veřejná zeleň
ZS	ZS	PLOCHY ZELENĚ - soukromá a vyhrazená
W	W	PLOCHY VODNÍ A VODOHOSPODÁŘSKÉ
NZ		PLOCHY ZEMĚDĚLSKÉ
	NZp	PLOCHY ZEMĚDĚLSKÉ - pastevní areály
NP	NP	PLOCHY PŘÍRODNÍ
NL	NL	PLOCHY LESNÍ
NS	NS	PLOCHY SMÍŠENÉ NEZASTAVĚNÉHO ÚZEMÍ

OCHRANA PŘÍRODNÍCH A KRAJINNÝCH HODNOT

- ÚZEMNÍ SYSTÉM EKOLOGICKÉ STABILITY - LOKÁLNÍ BIOCENTRUM
- ÚZEMNÍ SYSTÉM EKOLOGICKÉ STABILITY - LOKÁLNÍ BIOKORIDOR
- VÝZNAMNÝ KRAJINNÝ PRVEK (registrovaný)
- EVIDOVANÁ LOKALITA S VÝSKYTEM VZÁCNÝCH A OHROŽENÝCH DRUHŮ
- PŘÍRODNÍ PARK ROKYTNÁ
- HRANICE OBLASTI KRAJINNÉHO RÁZU
- HRANICE ÚZEMÍ SE ZVÝŠENOU OCHRANOU KRAJINNÉHO RÁZU
- NATURA 2000 - EVROPSKY VÝZNAMNÁ LOKALITA
- MIGRAČNĚ VÝZNAMNÉ ÚZEMÍ
- PAMÁTNÝ STROM
- VLOŽENÉ INVESTICE DO PŮDY - MELIORACE
- PÁSMO LESA - 50 m od okraje lesa
- ZÁPLAVOVÉ ÚZEMÍ Q_{100} VVT ROUCHOVANKA A VVT ROKYTNÁ
- AKTIVNÍ ZÓNA ZÁPLAVOVÉHO ÚZEMÍ Q_{100}
- VODNÍ TOK
- MANIPULAČNÍ PÁSMO VODNÍHO TOKU
- PODDOLOVANÉ ÚZEMÍ
- BODOVÉ PODDOLOVANÉ ÚZEMÍ

OCHRANA HISTORICKÝCH, KULTURNÍCH A URBANISTICKÝCH HODNOT

- KOMPOZIČNÍ PRVEK
- ARCHEOLOGICKÁ NALEZIŠTĚ I. TYPU
- ARCHEOLOGICKÁ NALEZIŠTĚ II. TYPU
- NEMOVITÁ KULTURNÍ PAMÁTKA
- ARCHITEKTONICKY VÝZNAMNÁ STAVBA
- PIETNÍ MÍSTO
- OCHRANNÉ PÁSMO HŘBITOVA

OCHRANA CIVILIZAČNÍCH HODNOT

- SILNICE II. TŘÍDY
- SILNICE III. TŘÍDY
- MÍSTNÍ OBSLUŽNÉ A ÚČELOVÉ KOMUNIKACE, MANIPULAČNÍ PLOCHY
- CYKLOSTEZKA
- OCHRANNÉ PÁSMO TRAS DOPRAVNÍ INFRASTRUKTURY
- KANALIZACE
- ČOV ČISTÍRNA ODPADNÍCH VOD
- ČS AKUMULACE A ČERPACÍ STANICE TLAKOVÉ KANALIZACE
- VEDENÍ VN ELEKTRICKÉ ENERGIE
- VEDENÍ VVN ELEKTRICKÉ ENERGIE
- VEDENÍ ZVN ELEKTRICKÉ ENERGIE
- TS TRAFOSTANICE
- STL PLYNOVOD
- VTL PLYNOVOD
- RS REGULAČNÍ STANICE VTL/STL PLYNOVODU
- VODOVOD
- VDJ VODOJEM
- ČS ČERPACÍ STANICE NA VODOVODNÍ SÍTI
- AK AKUMULAČNÍ NÁDRŽ NA VODOVODNÍ SÍTI
- RADIORELÉOVÁ TRASA
- SÍTĚ ELEKTRONICKÝCH KOMUNIKACÍ
- OCHRANNÉ PÁSMO TRAS TECHNICKÉ INFRASTRUKTURY
- OCHRANNÉ PÁSMO SIDELOVACÍHO ZAŘÍZENÍ
- HRANICE VZDUŠNÉHO PROSTORU MCTR Náměšť nad Oslavou GND-5000 ft
- OCHRANNÉ PÁSMO LETIŠTĚ NÁMĚŠŤ NAD OSLAVOU
- HRANICE VZDUŠNÉHO PROSTORU LK TRA 13 Jevišovice - GND - 125
- OCHRANNÉ PÁSMO JADERNÉ ELEKTRÁRNY DUKOVANY

POZN:

- DO ŘEŠENÉHO ÚZEMÍ ZASAHUJE OCHRANNÉ PÁSMO LETIŠTĚ NÁMĚŠŤ NAD OSLAVOU
- DO ŘEŠENÉHO ÚZEMÍ ZASAHUJE HRANICE VZDUŠNÉHO PROSTORU PRO LÉTÁNÍ V MALÝCH A PŘÍZEMNÍCH VÝŠKÁCH
- ŘEŠENÉ ÚZEMÍ JE SITUOVÁNO V OCHRANNÉM PÁSMU RADIOLOKAČNÍHO ZAŘÍZENÍ MINISTERSTVA OBRANY
- DO ŘEŠENÉHO ÚZEMÍ ZASAHUJE ZÁJMOVÉ ÚZEMÍ ELEKTRONICKÉHO KOMUNIKAČNÍHO ZAŘÍZENÍ
- ŘEŠENÉ ÚZEMÍ SE NACHÁZÍ V ZÓNĚ HAVARJNÍHO PLÁNOVÁNÍ JADERNÉ ELEKTRÁRNY DUKOVANY
- CELÉ ŘEŠENÉ ÚZEMÍ JE VE SMYSLU ZÁK. č. 20/1987 Sb. v platném znění POVAŽOVÁNO ZA ÚZEMÍ S ARCHEOLOGICKÝM NÁLEZY
- ŘEŠENÉ ÚZEMÍ JE ZAŘAZENO DO SEZNAMU ZRANITELNÝCH OBLASTÍ

ZHOTOVITEL ÚZEMNÍHO PLÁNU

DISPROJEKT ARCHITEKTI

DISprojekt s.r.o.
HALÁŘOVO NÁBŘEŽÍ 27, 674 01 TŘEBÍČ
IČO 60715227 DIČ CZ60715227
E-MAIL: INFO@DISPROJEKT.CZ
TEL.: +420 603 522 101

VED.PROJ.:	Ing. arch. Milan Grygar	STUPEŇ:	DP
ZODP.PROJ.:	Ing. arch. Milan Grygar	DATUM:	06/2018
KRESLIL:	Ing. Lukáš Petr, Helena Fischer	Č.ZAK.:	04/2016
OBJEDNATEL:	Obec Rouchovany	MĚŘÍTKO:	1 : 5000
POŘIZOVATEL:	Městský úřad Třebíč, OÚSP		
AKCE:	**ÚZEMNÍ PLÁN ROUCHOVANY**	Č.PARE:	
VÝKRES:	**KOORDINAČNÍ VÝKRES**	Č. VÝKRESU	5

NÁVRH ZASTAVITELNÝCH ÚZEMÍ