

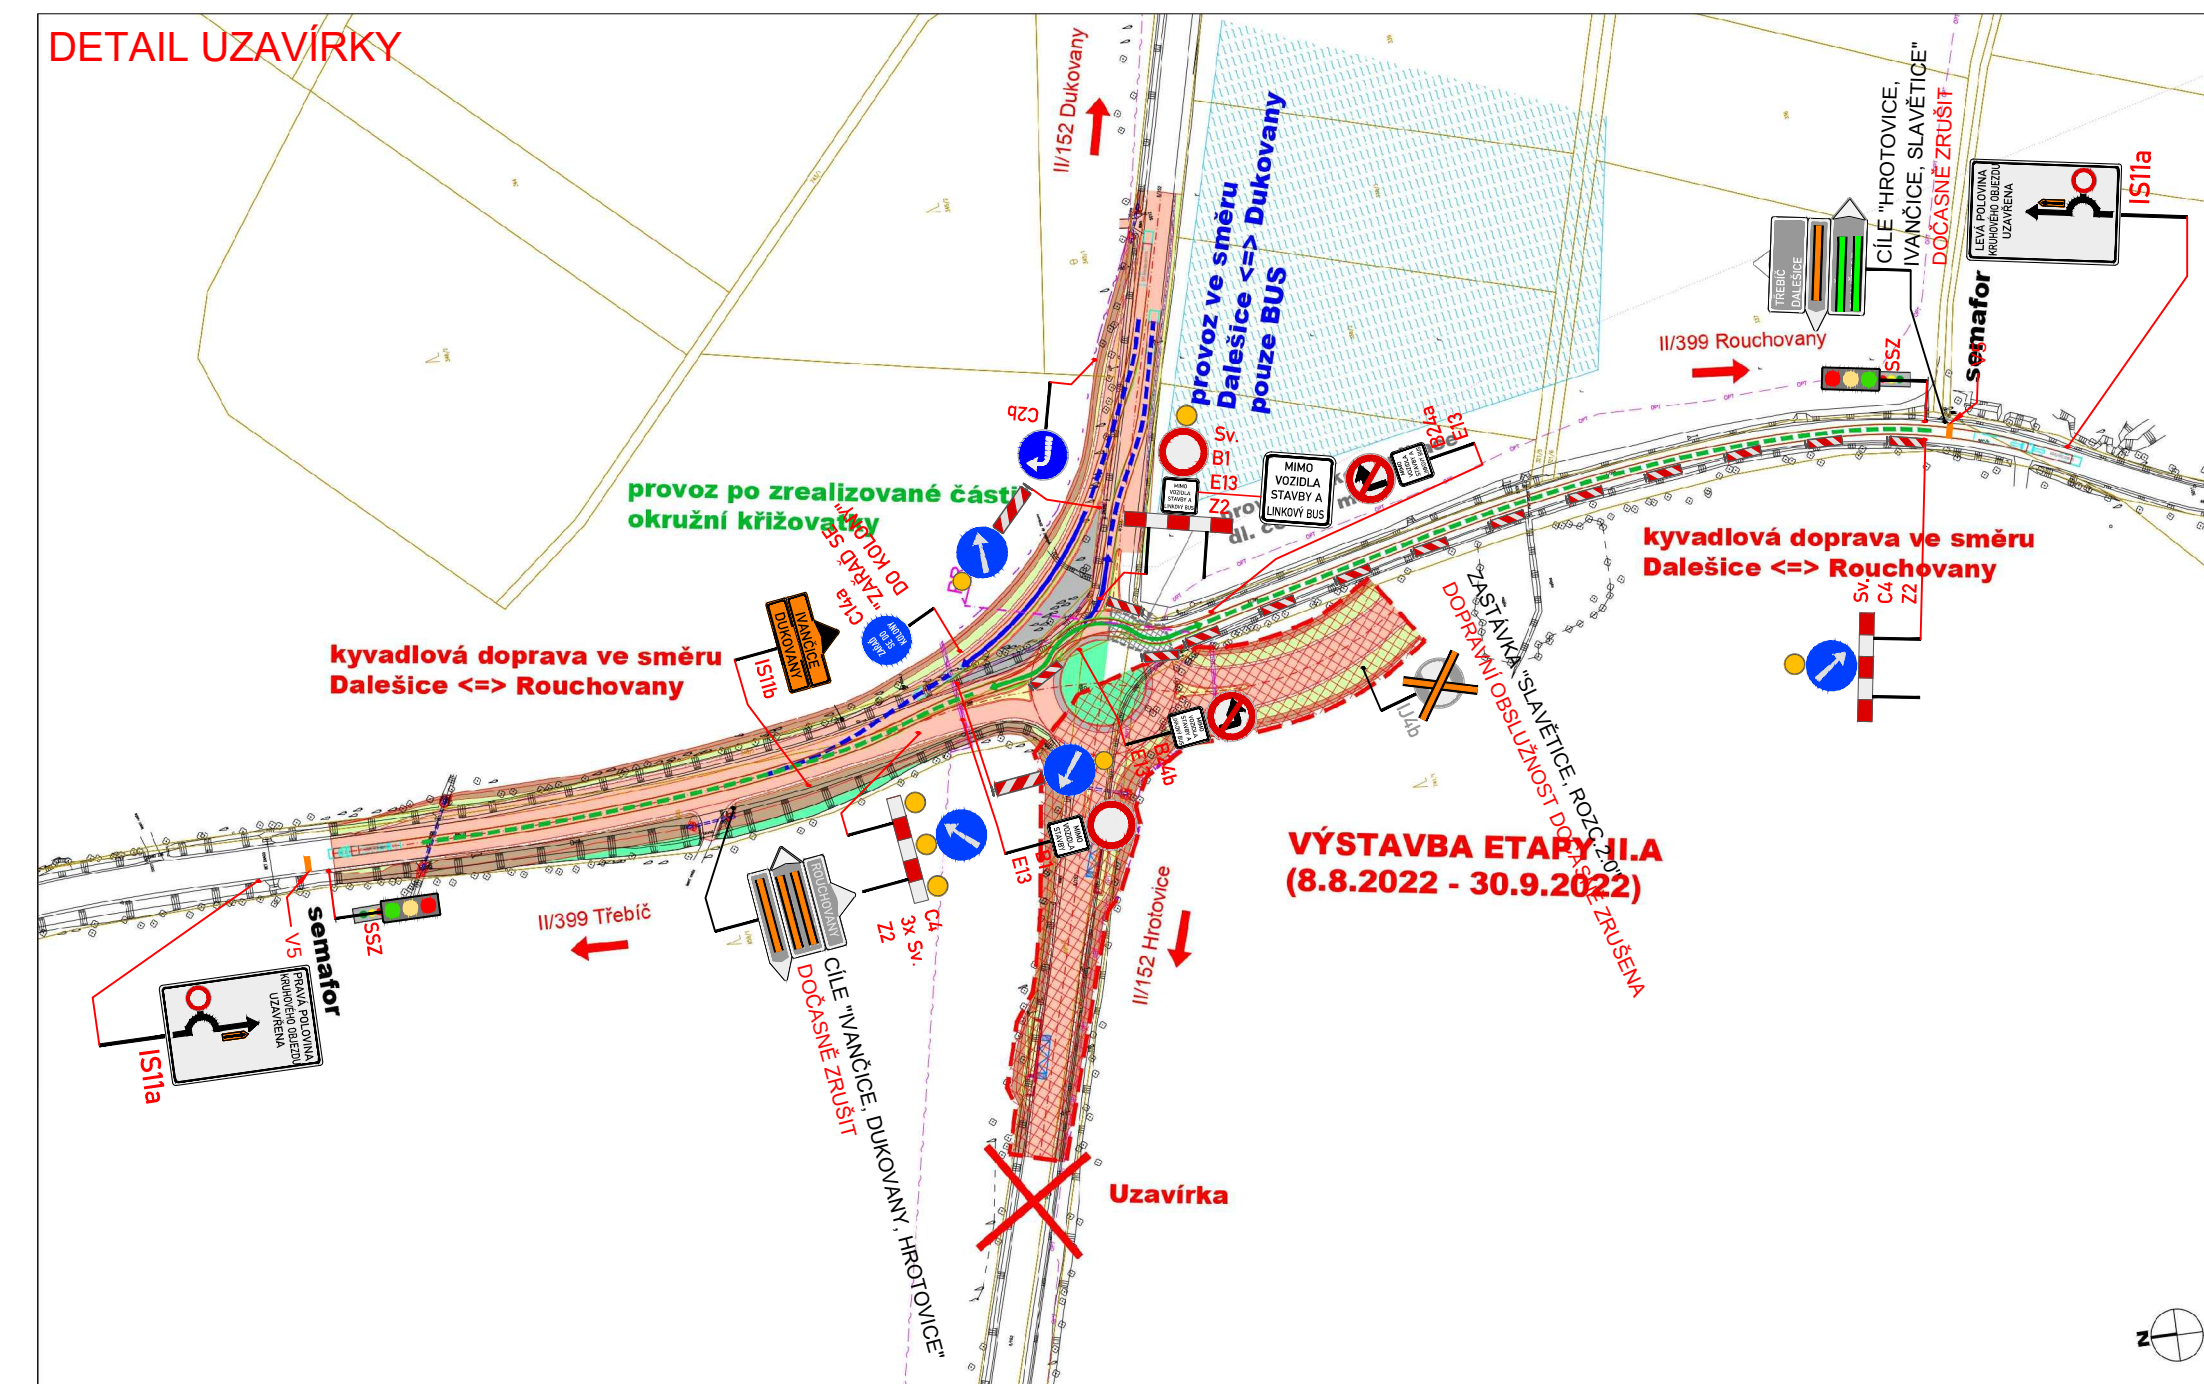
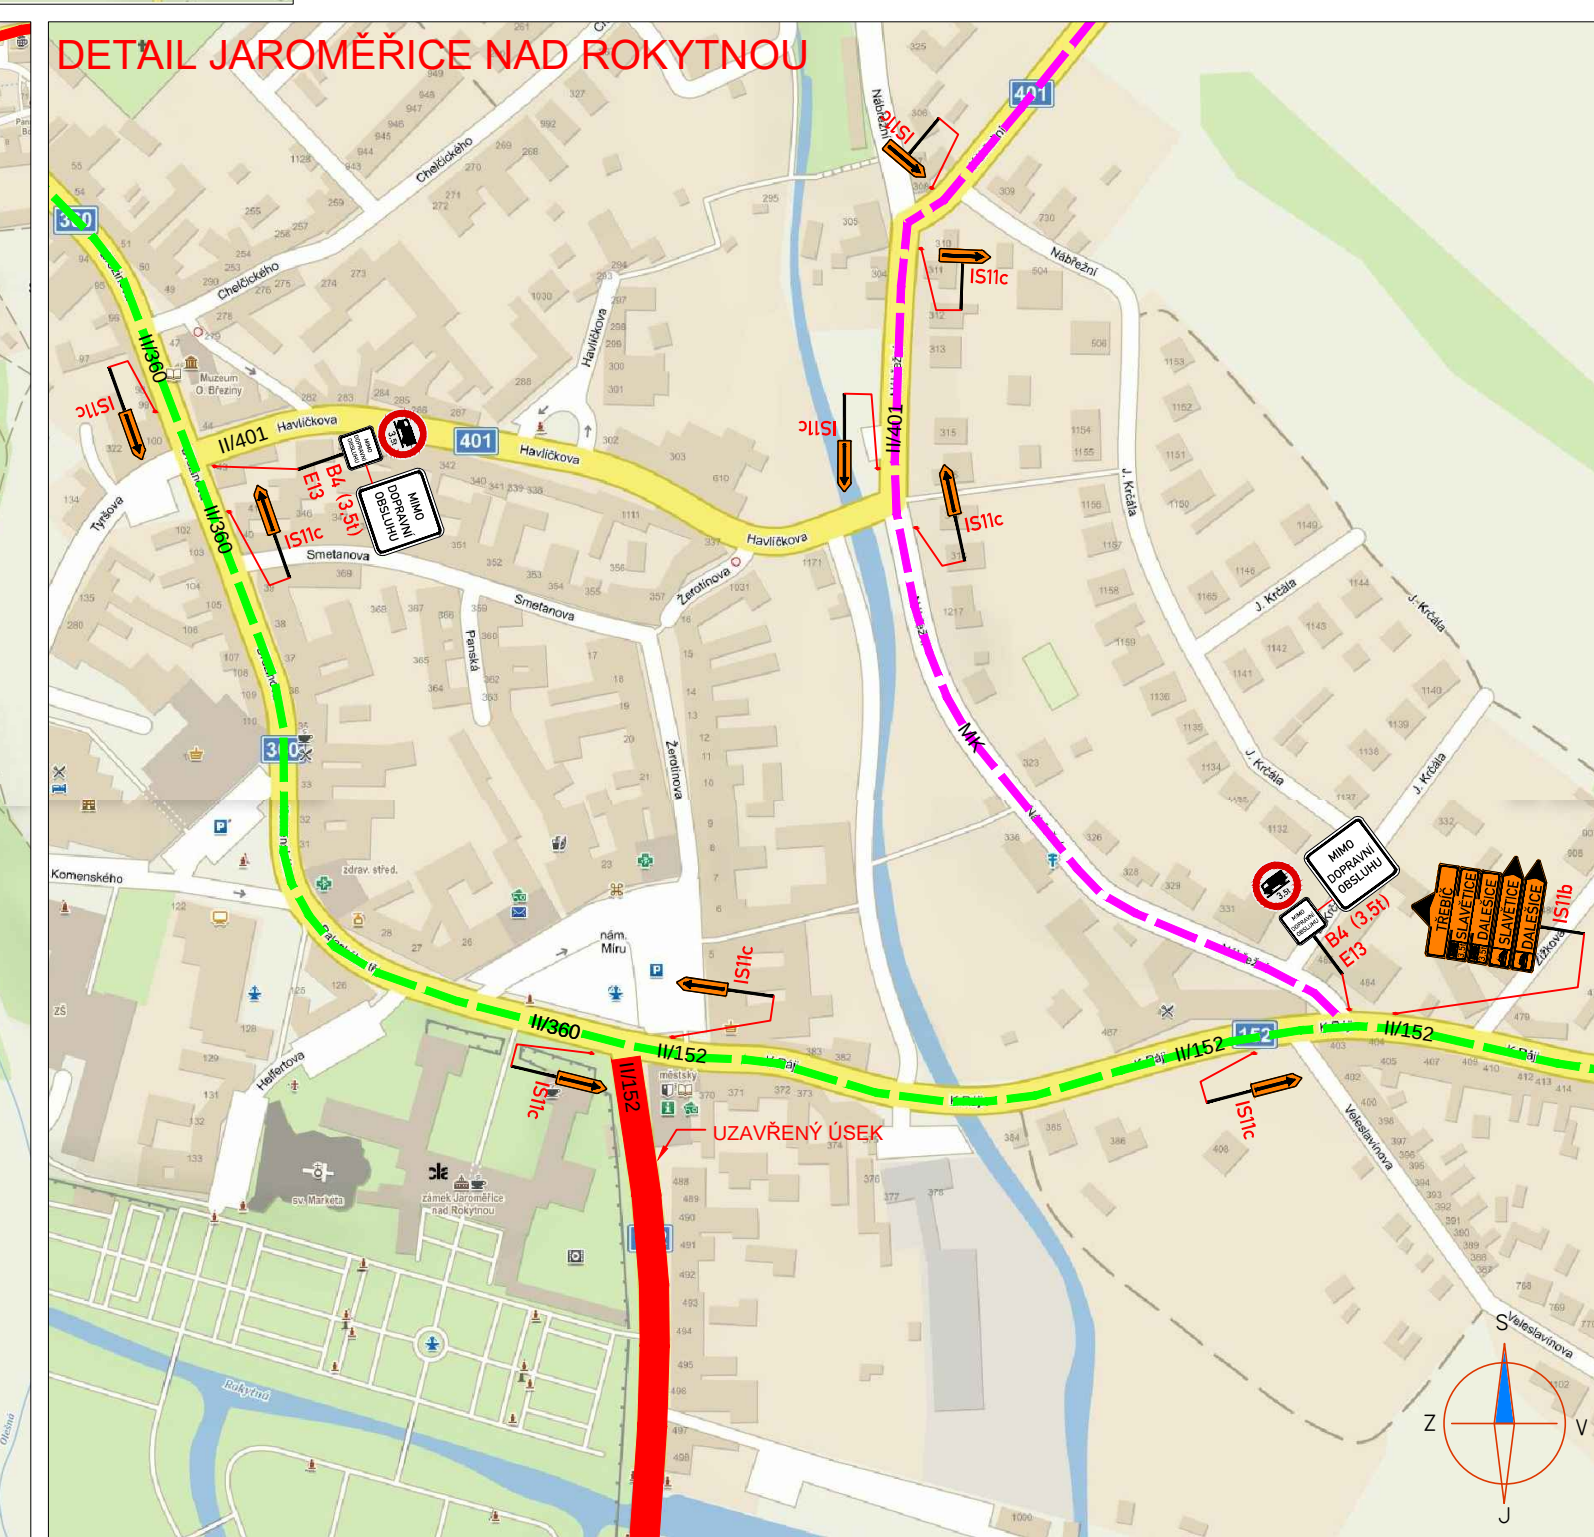
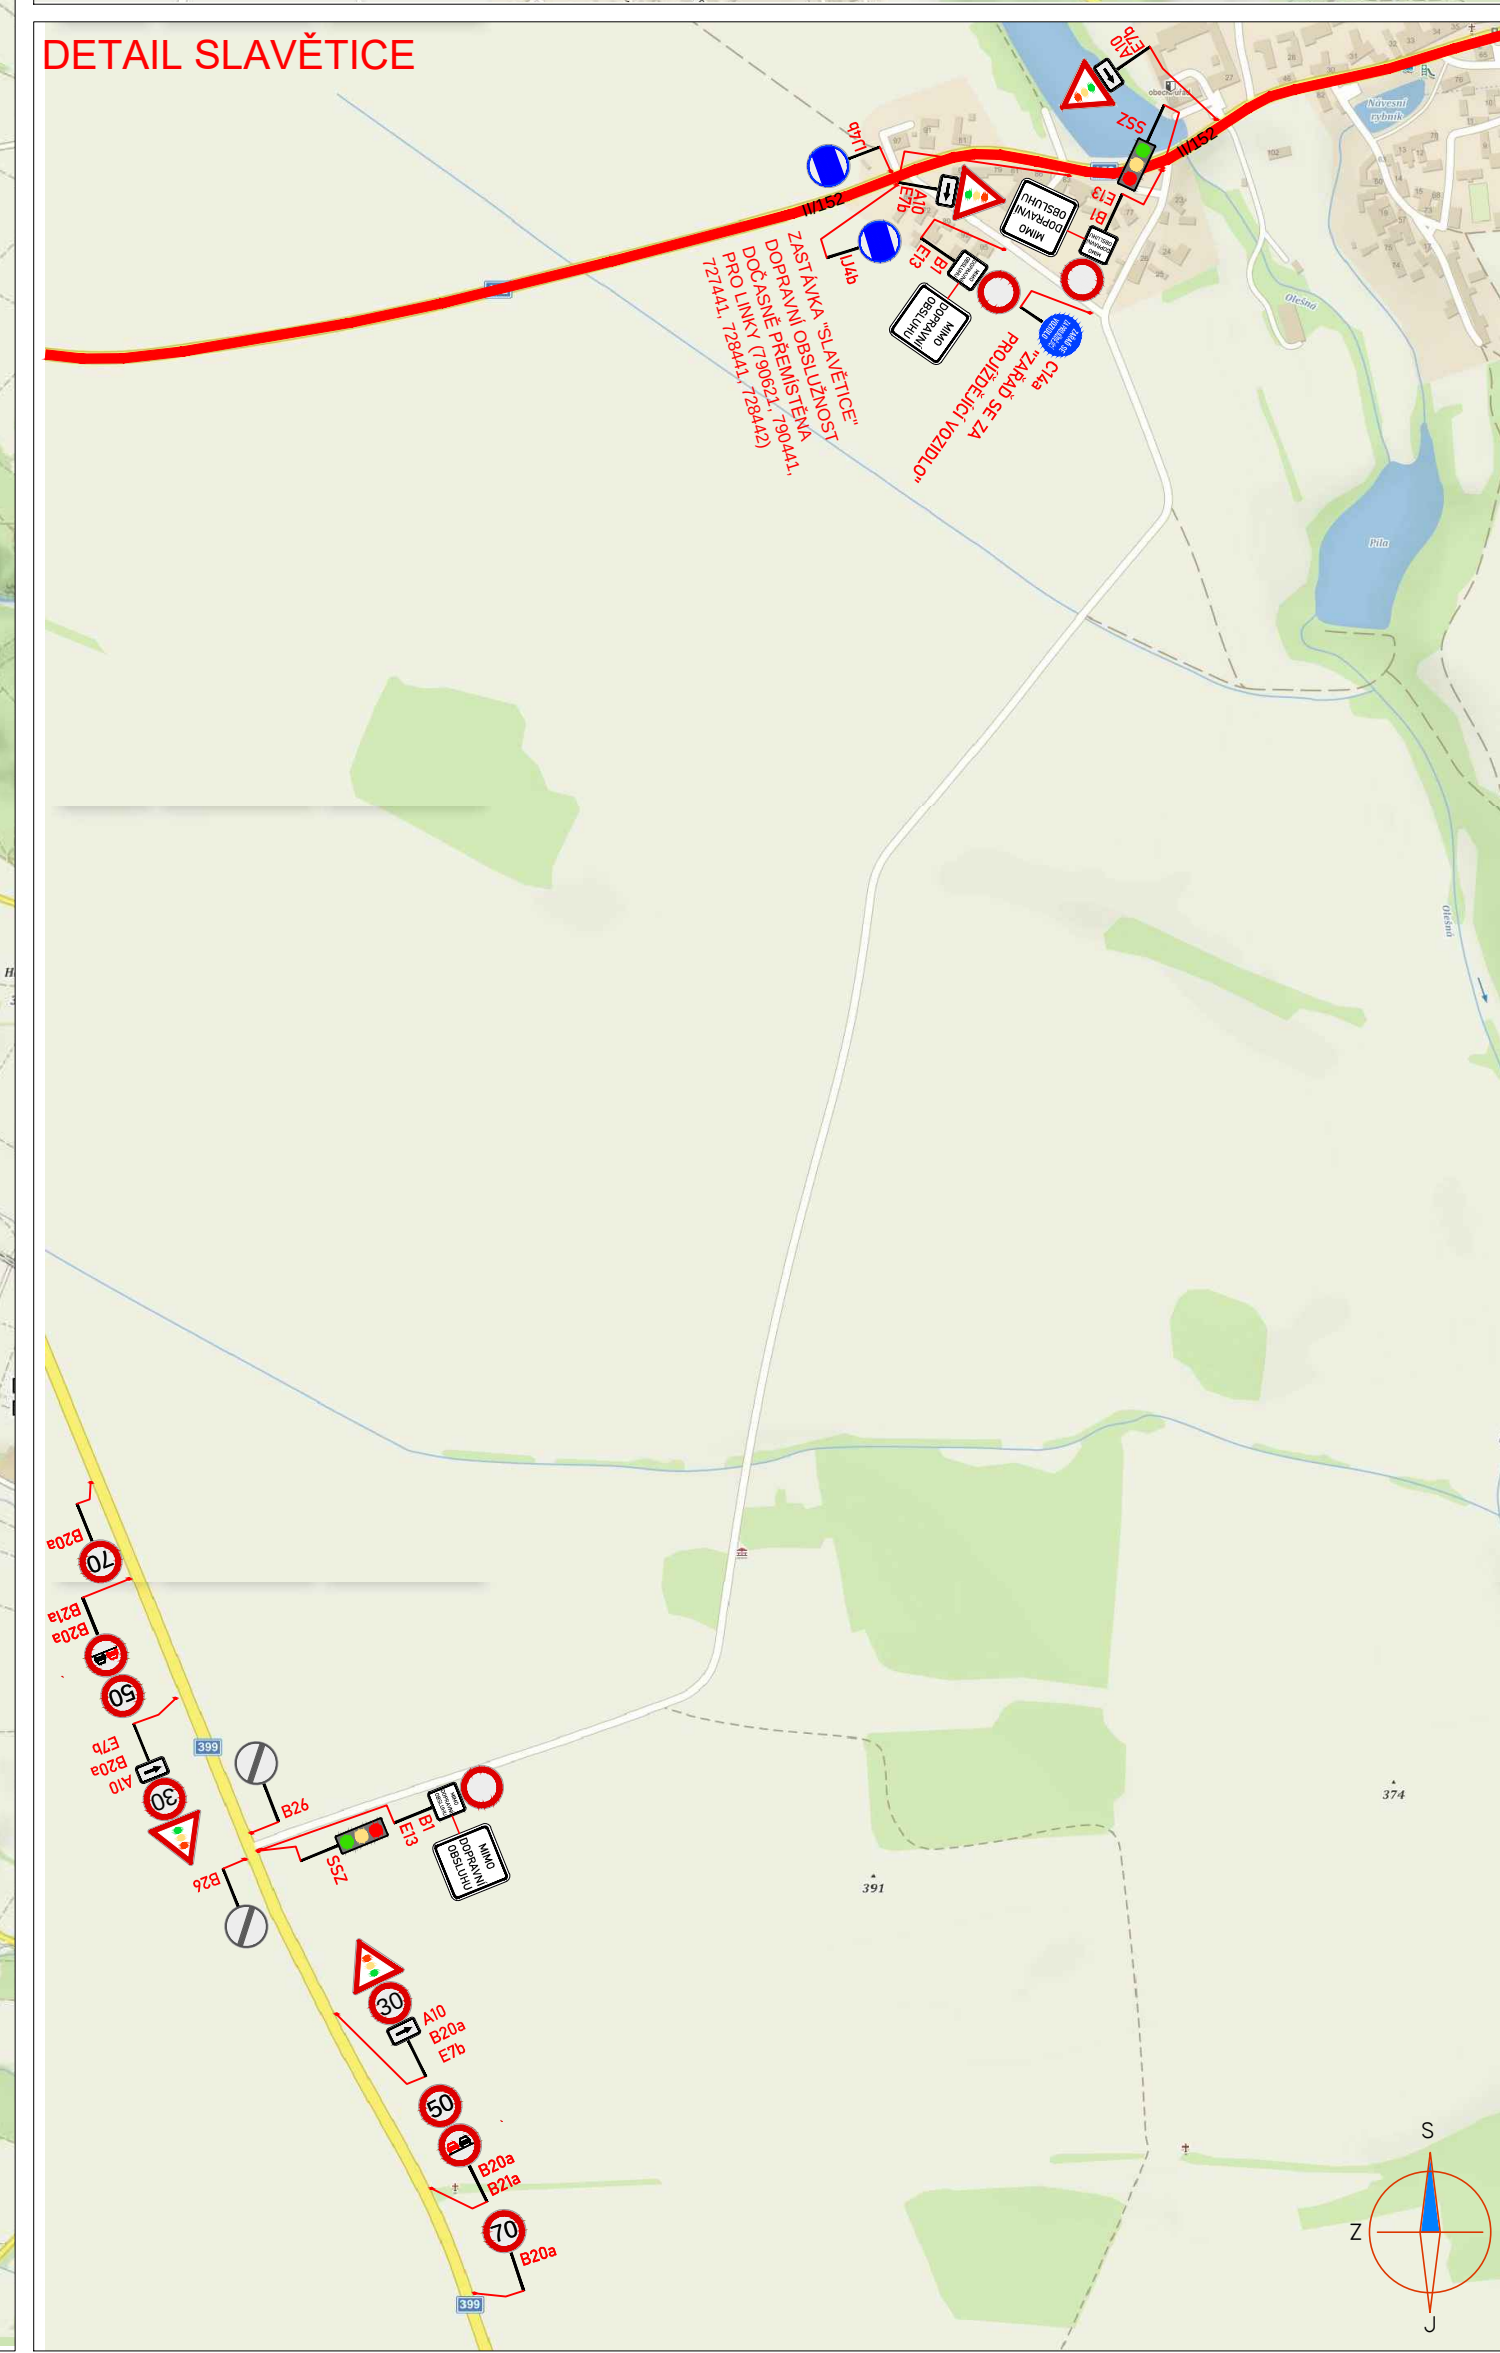
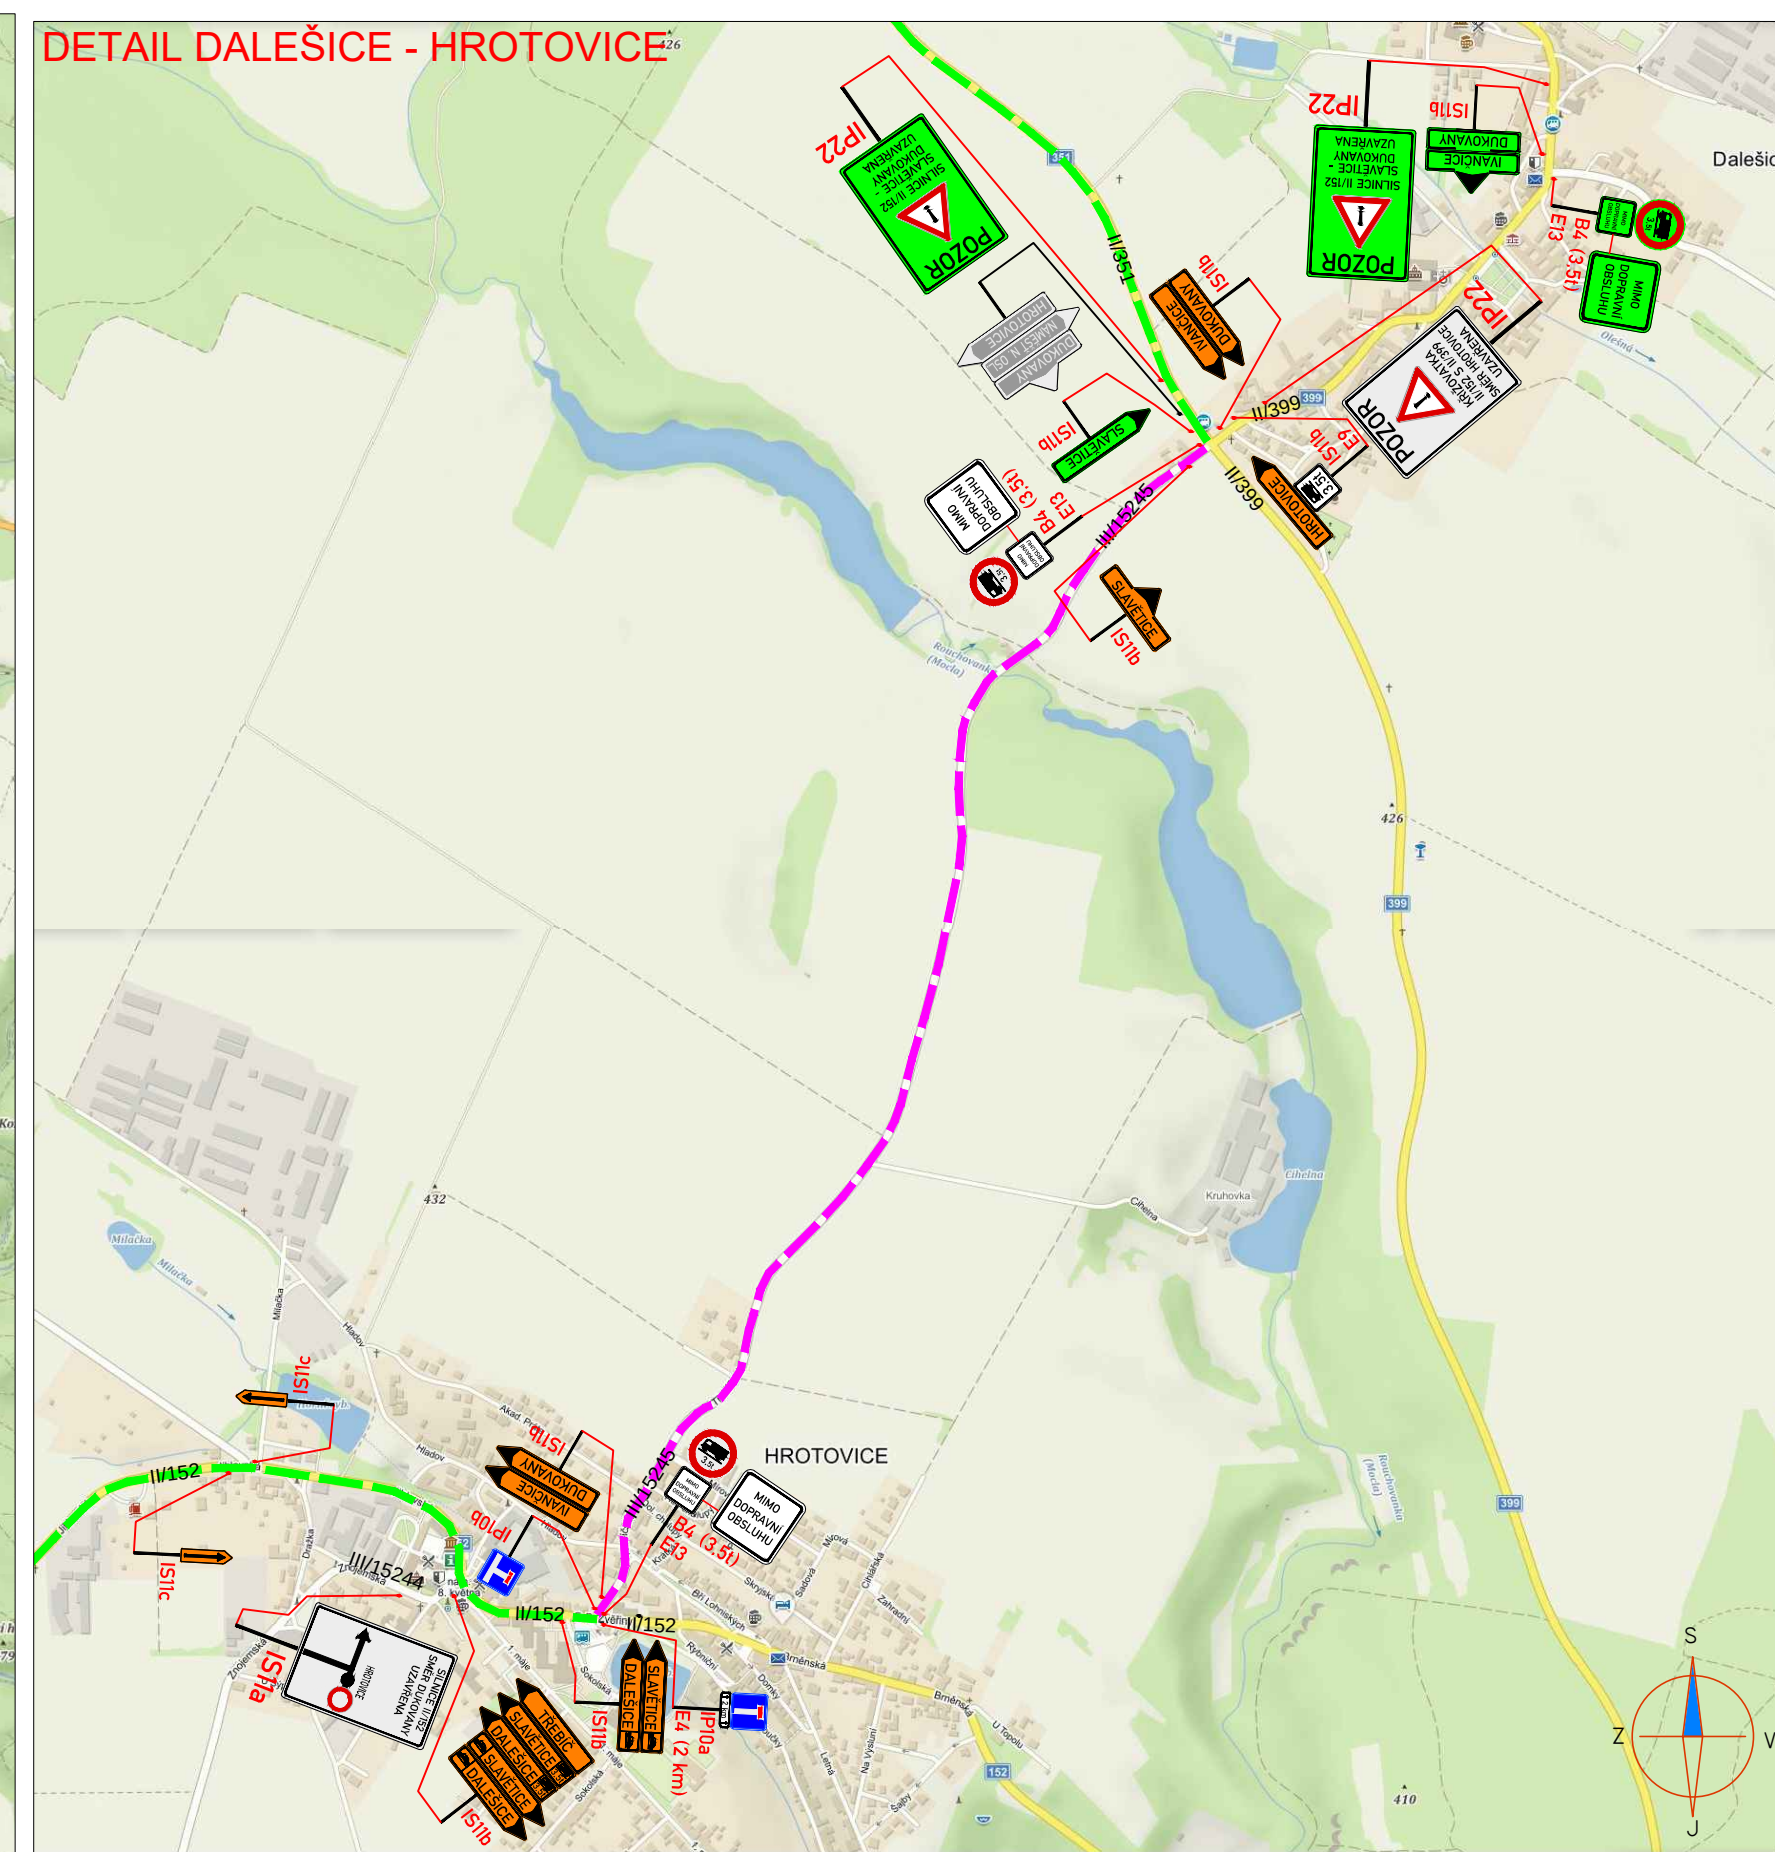


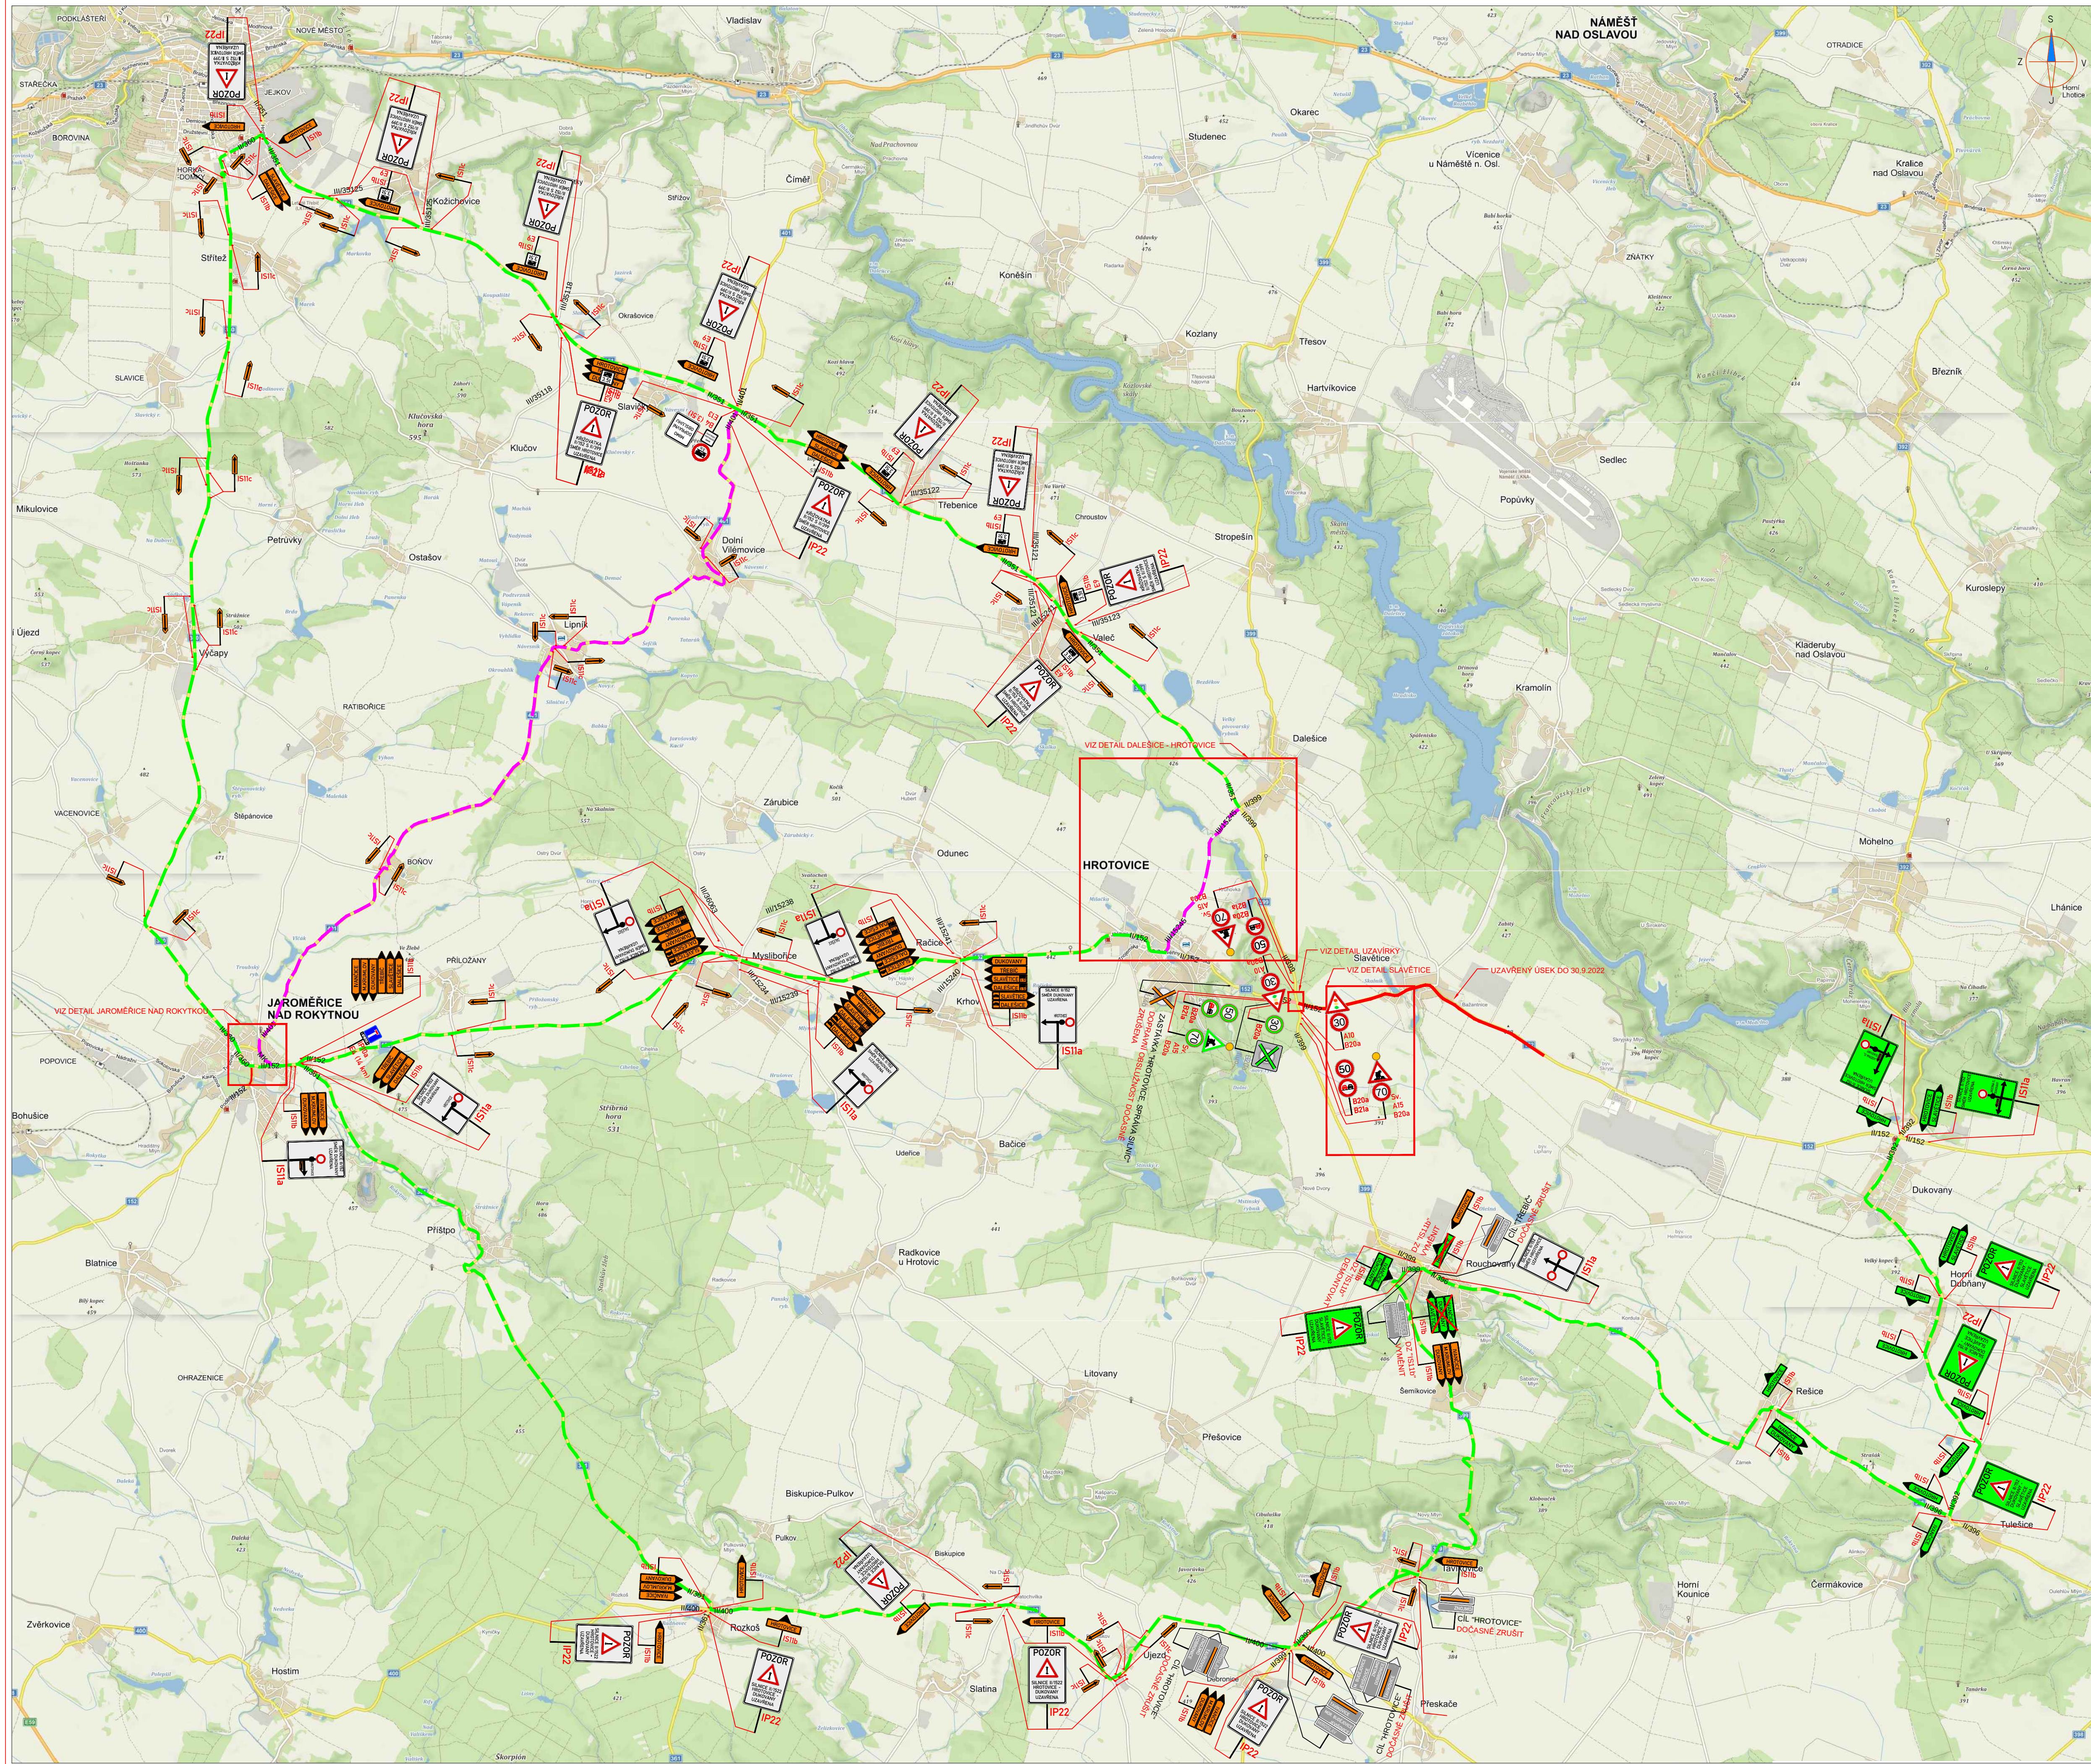

LEGENDA:	
	NOVÉ PŘECHODNÉ DOPRAVNÍ ZNAČENÍ
	STÁVAJÍCÍ PŘECHODNÉ DOPRAVNÍ ZNAČENÍ
	STÁVAJÍCÍ DOPRAVNÍ ZNAČENÍ
	STÁVAJÍCÍ DOPRAVNÍ ZNAČENÍ DOČASNĚ ZRUŠENÉ
	PRACOVNÍ MÍSTO
	TEXT DODATKOVÝCH TABULKY
	TRANZITNÍ OBUJDNÁ TRASA
	OBJÍZDNÁ TRASA PRO VOZIDLA DO 3,5t

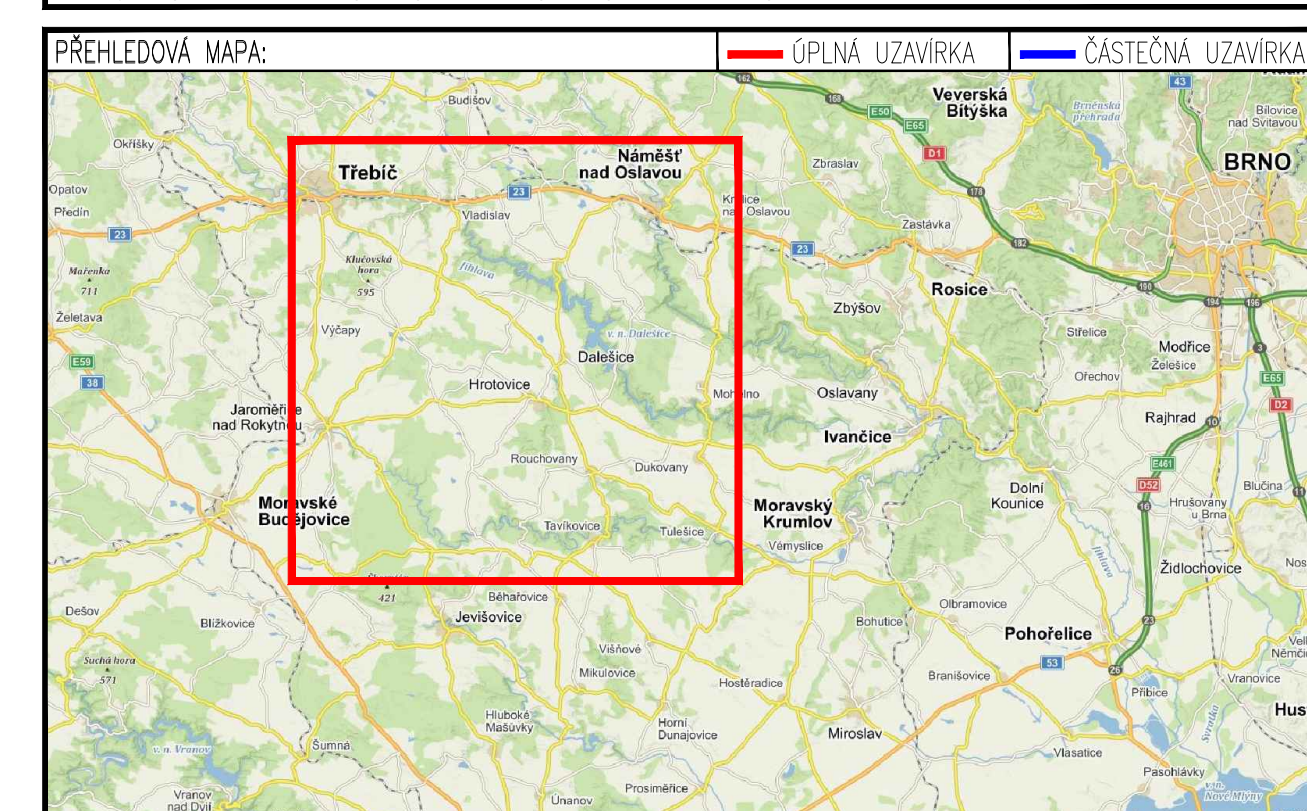

PŘEHLEDNÁ SITUACE - ETAPA 2A

ZNAKOM s.r.o. - ZEMSKÁ 2684/4, 615 00 BRNO, TEL: 602 593 383, ZNAKOM@ZNAKOM.CZ, (PRACOVNÍ: RYBNÝČEK 12, 602 00 BRNO)		ZNAKOM s.r.o. - ZEMSKÁ 2684/4, 615 00 BRNO	
Výpracoval: Karel HANÁK		Radek SUCHOMEL	
Tisková kópie: Petr BEDNÁŘ		Tisková kópie: Petr BEDNÁŘ	
Místo: HROTovice		Číslo zak.: 222007/23	
Stavba: II/152		Formát: 594x1400	
Stavba: II/152		Datum: 7.6.2022	
Akce: II/152 HROTovice - DUKOVANY, 2. STAVBA, OKRUŽNÍ KŘÍŽOVATKA		Číslo přílohy: 2	
Obsah: PŘECHODNÉ DOPRAVNÍ ZNAČENÍ			