

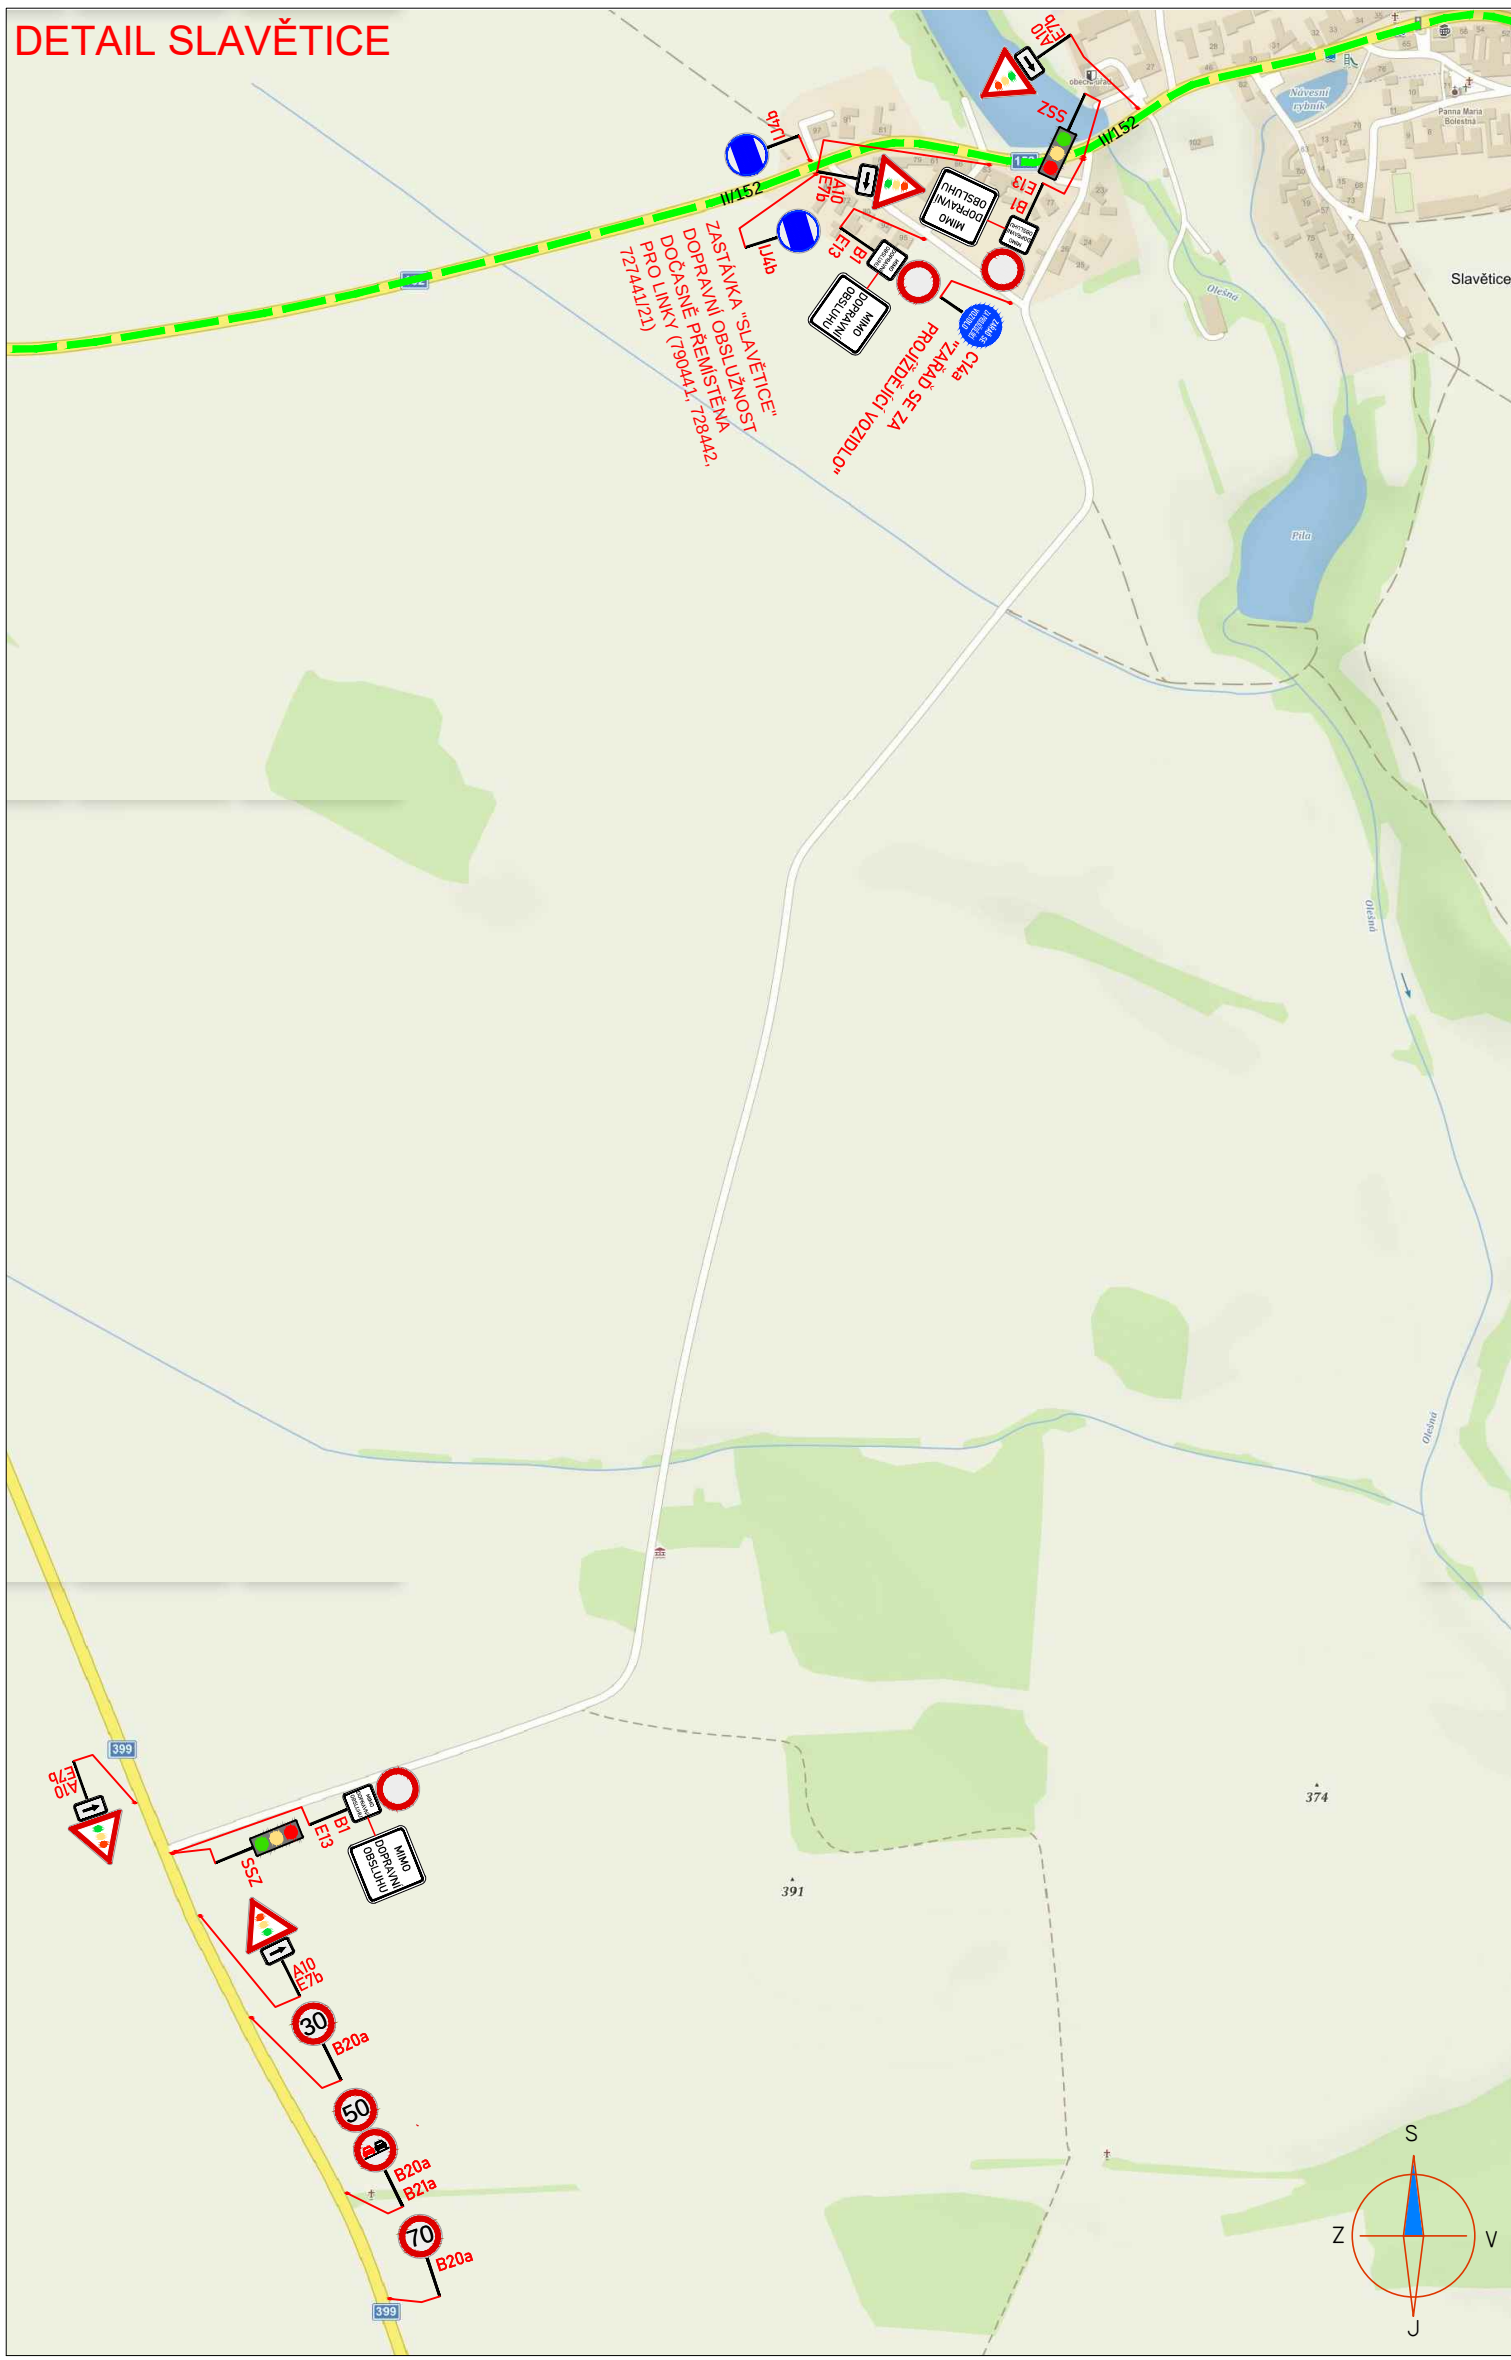
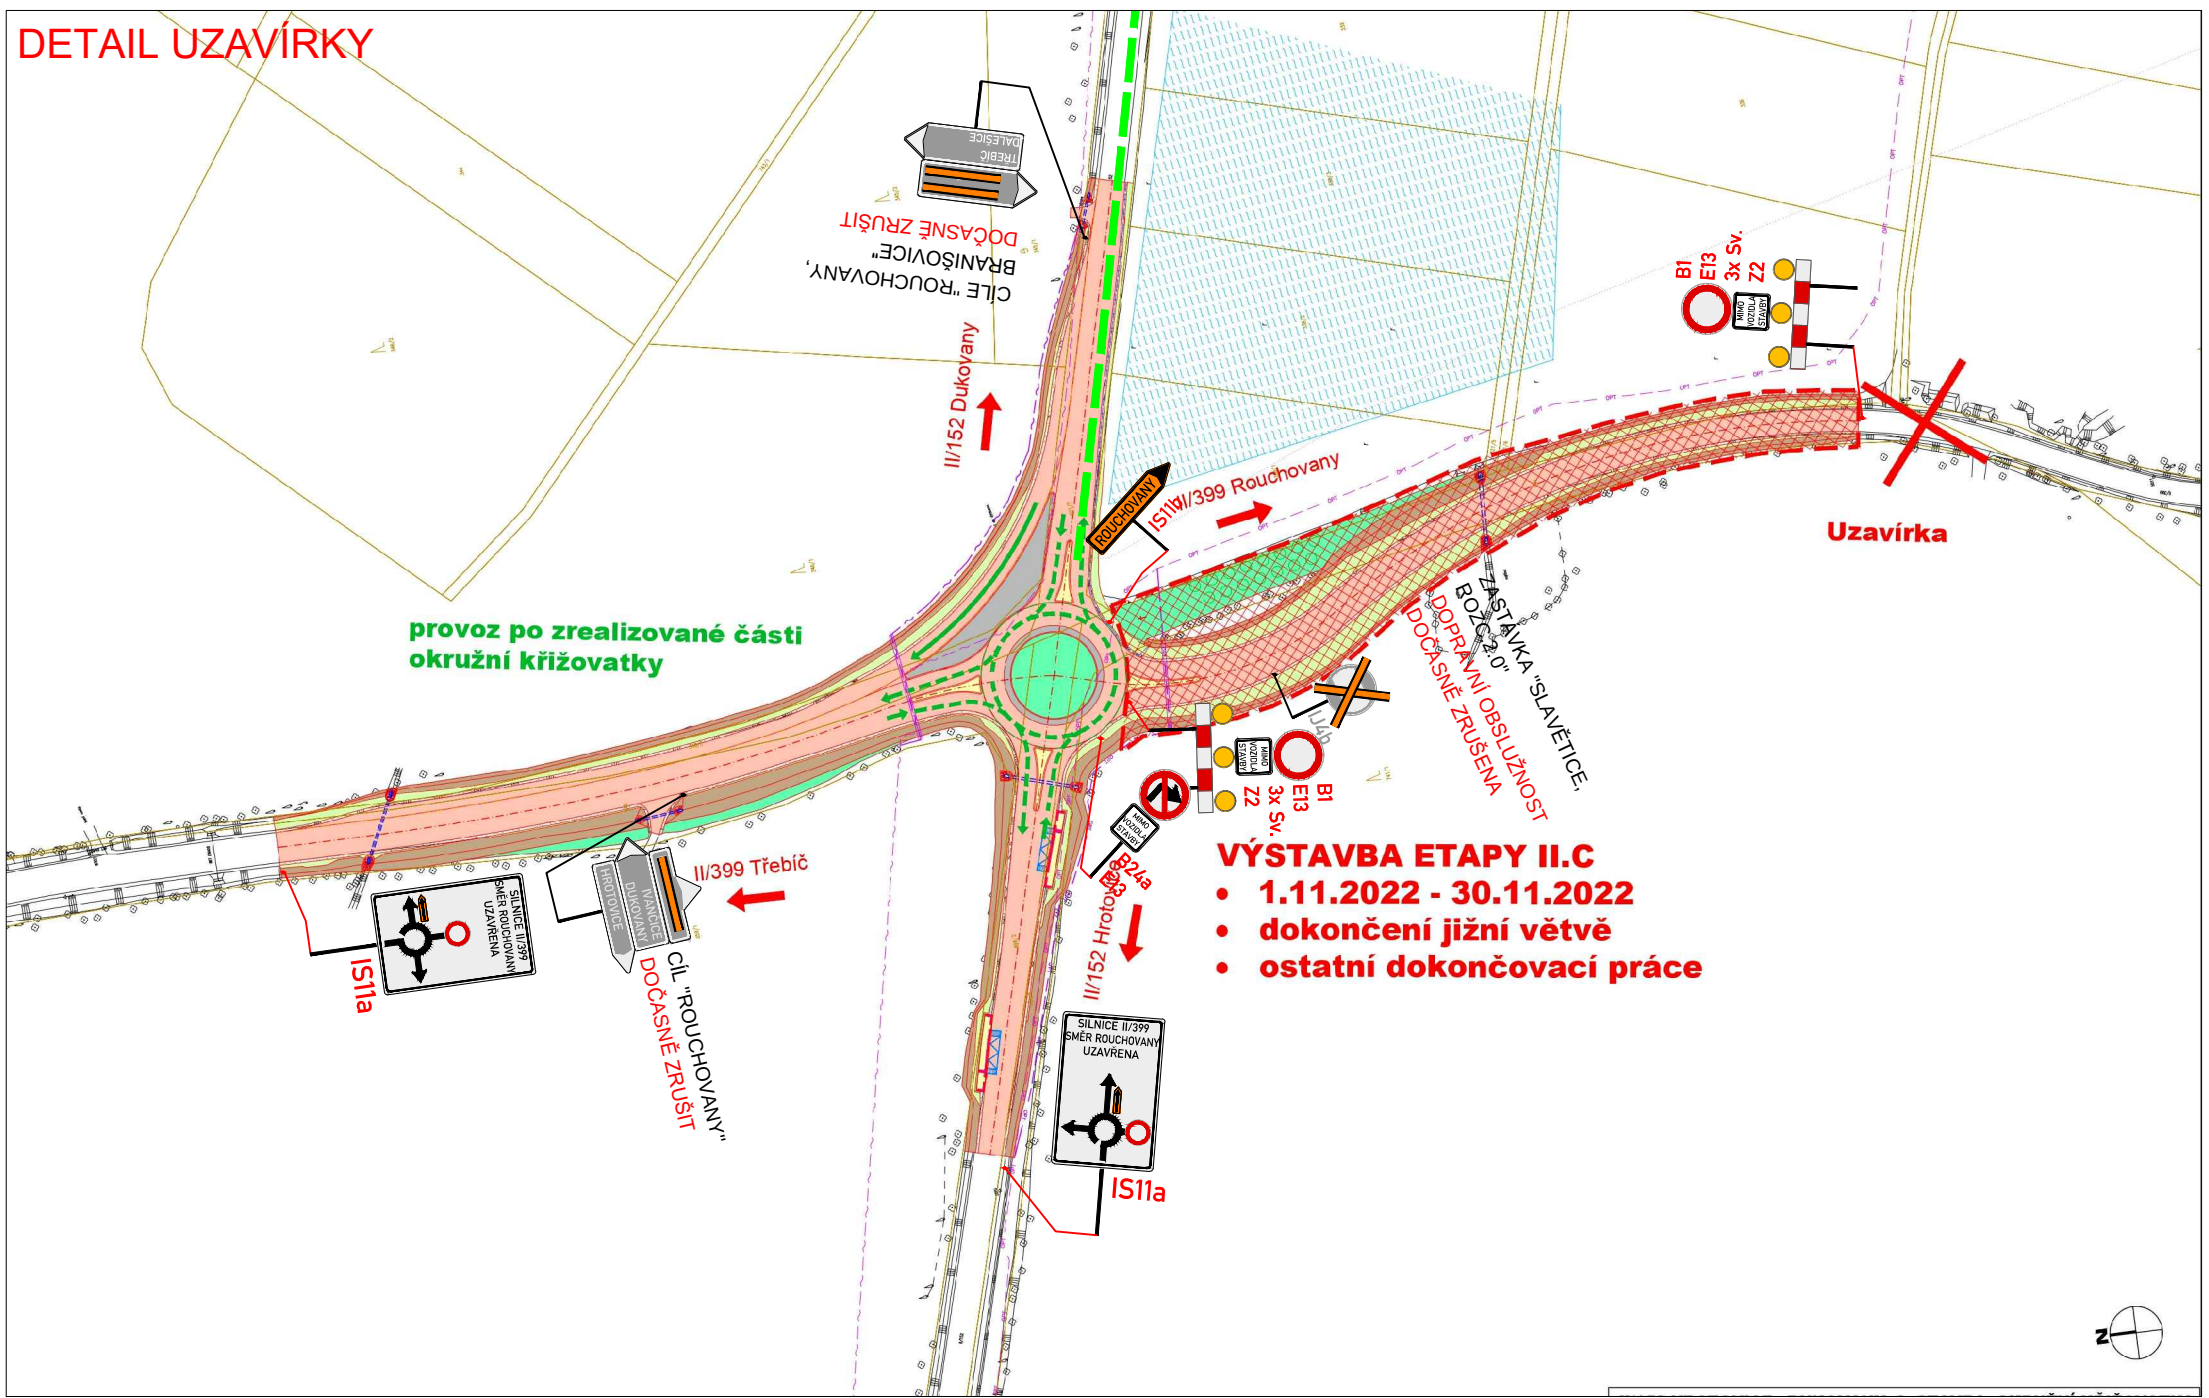


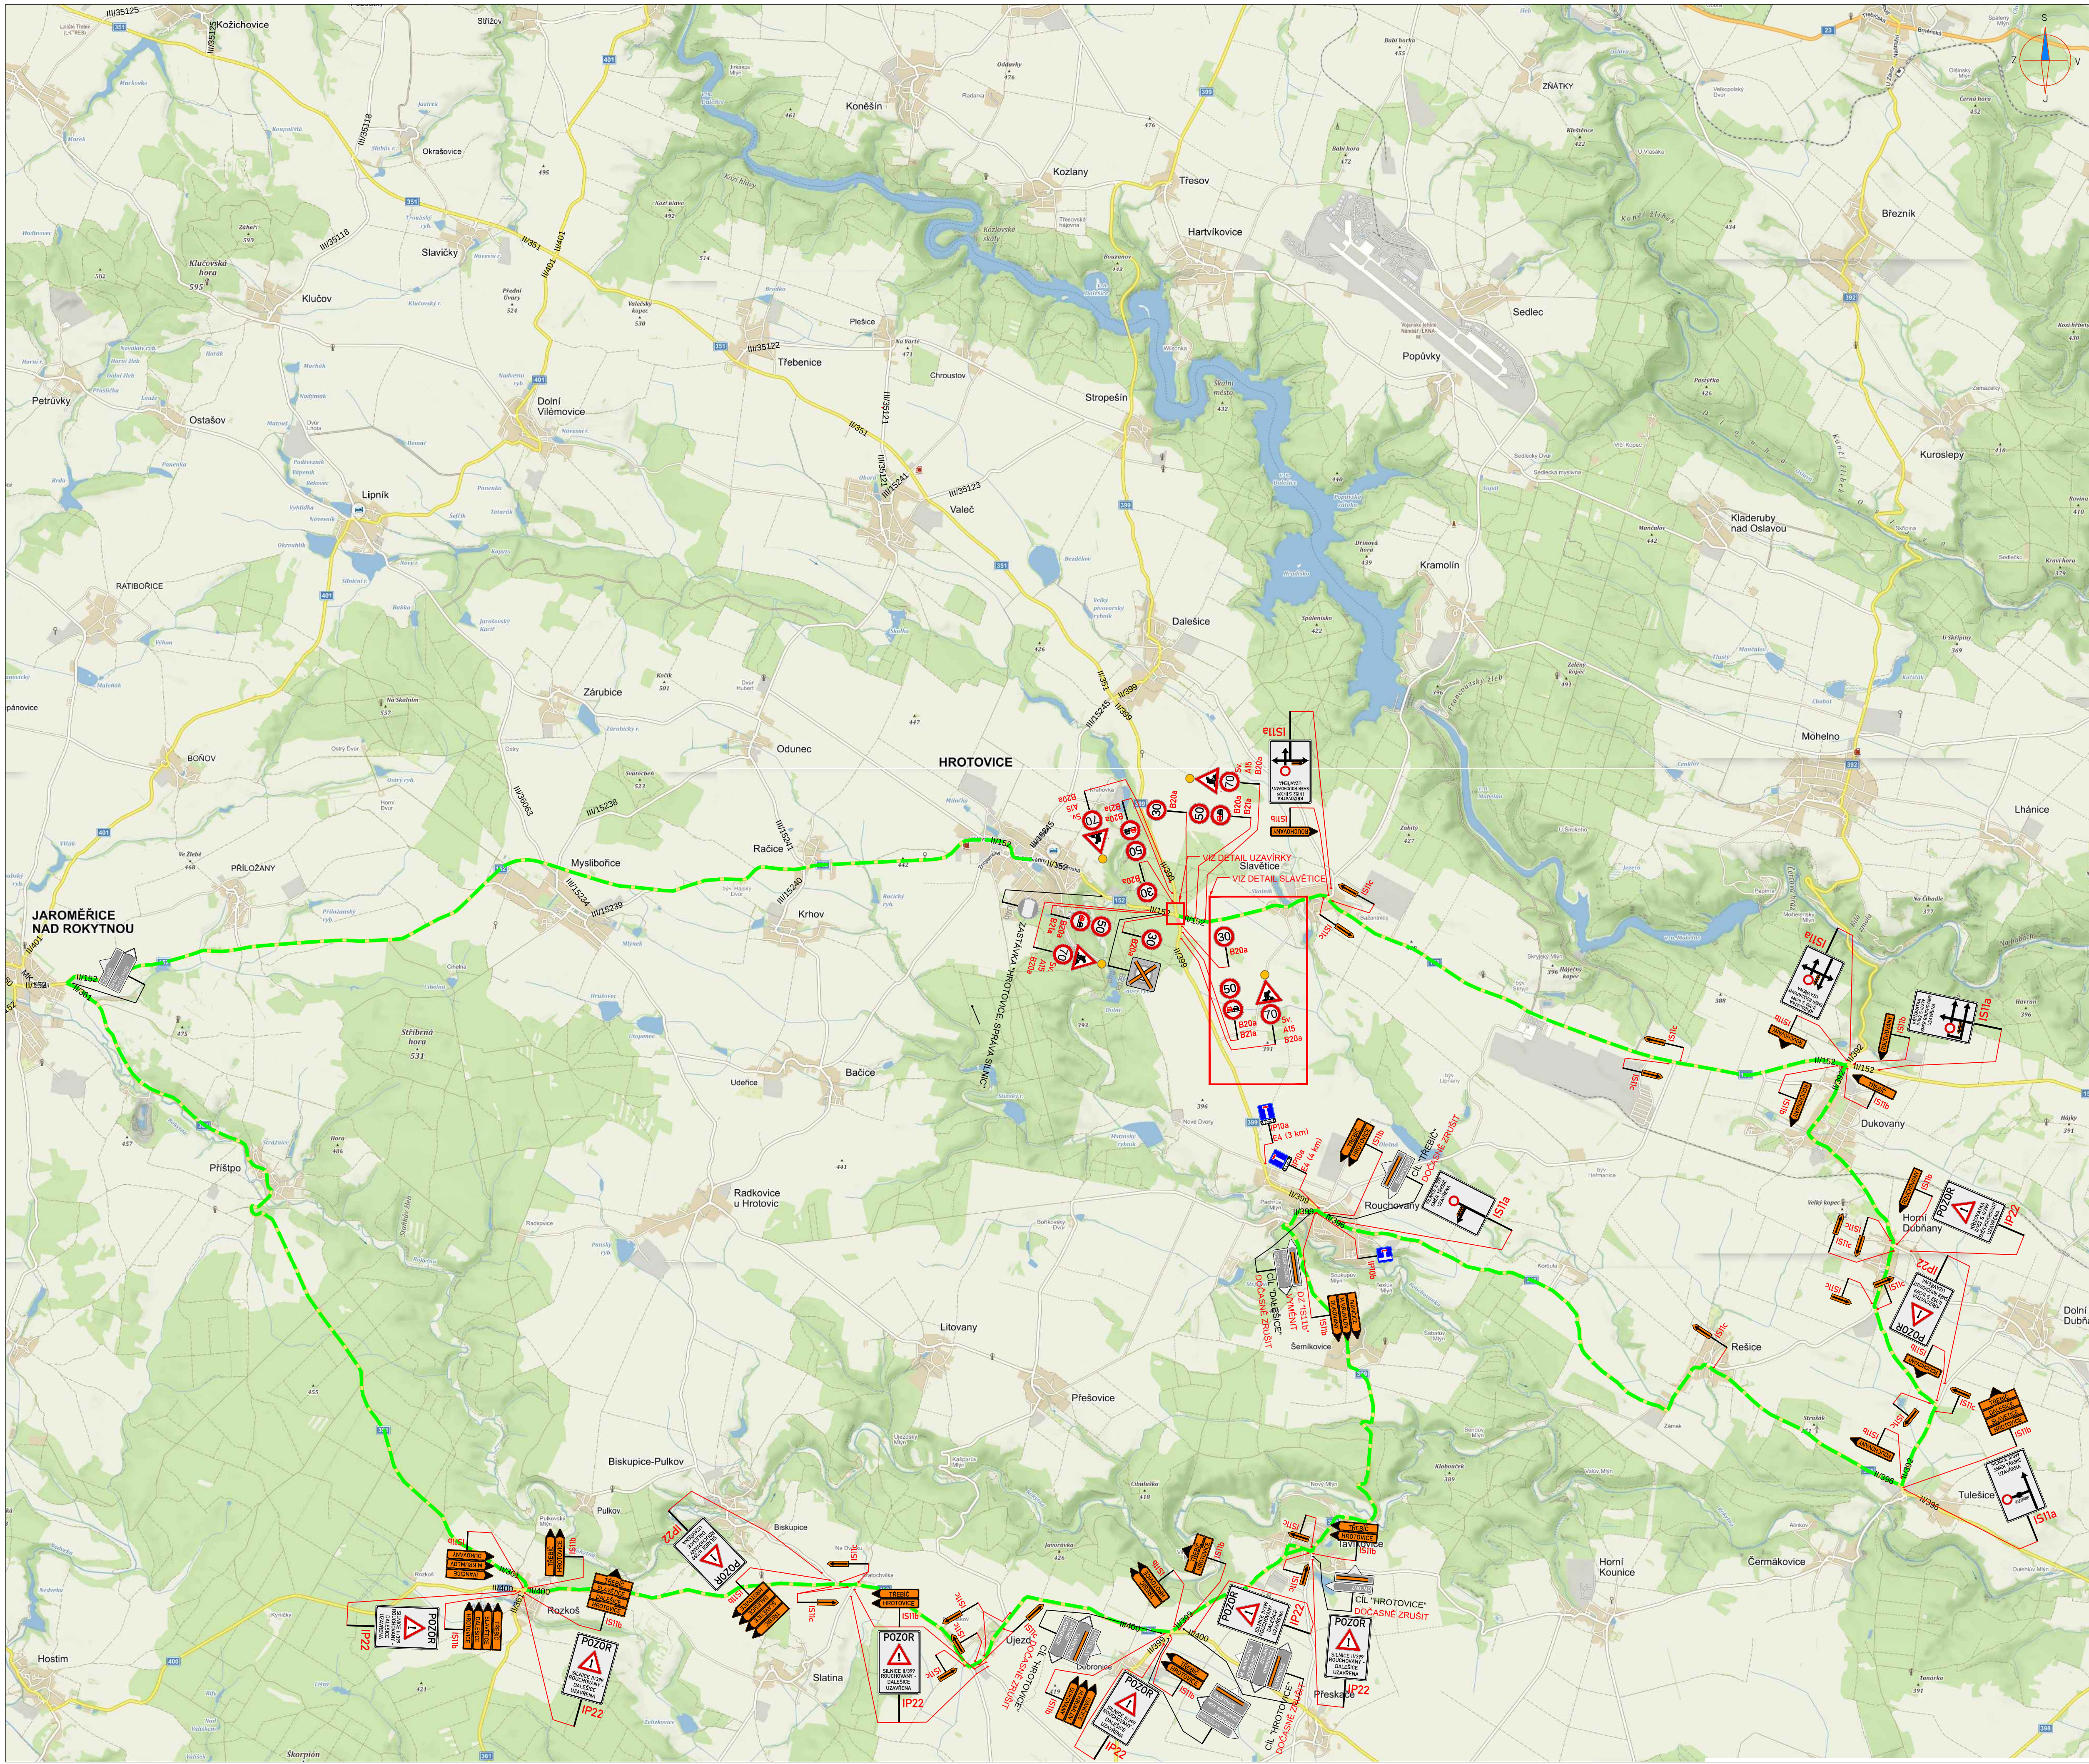

LEGENDA:	
	PŘECHODNÉ DOPRAVNÍ ZNAČENÍ
	STÁVAJÍCÍ DOPRAVNÍ ZNAČENÍ
	STÁVAJÍCÍ DOPRAVNÍ ZNAČENÍ DOČASNĚ ZRUŠENÉ
	POZNÁMKA:
	- Umístění přechodného dopravního značení dle TP c 66 (Zásady pro označování pracovních míst na pozemních komunikacích)
	- Stávající dopravní značení v rozsahu s přechodnou úpravou provozu bude zneplatněno šikmými nebo zakrytými.
	- Dopravní značení B28 umístěno 7 dní před zahájením stavby.
	PRACOVNÍ MÍSTO
	TEXT DODATKOVÉ TABULKY
	MINI VOZIDLA STAVBY
	TRANZITNÍ OBJÍZDNÁ TRASA

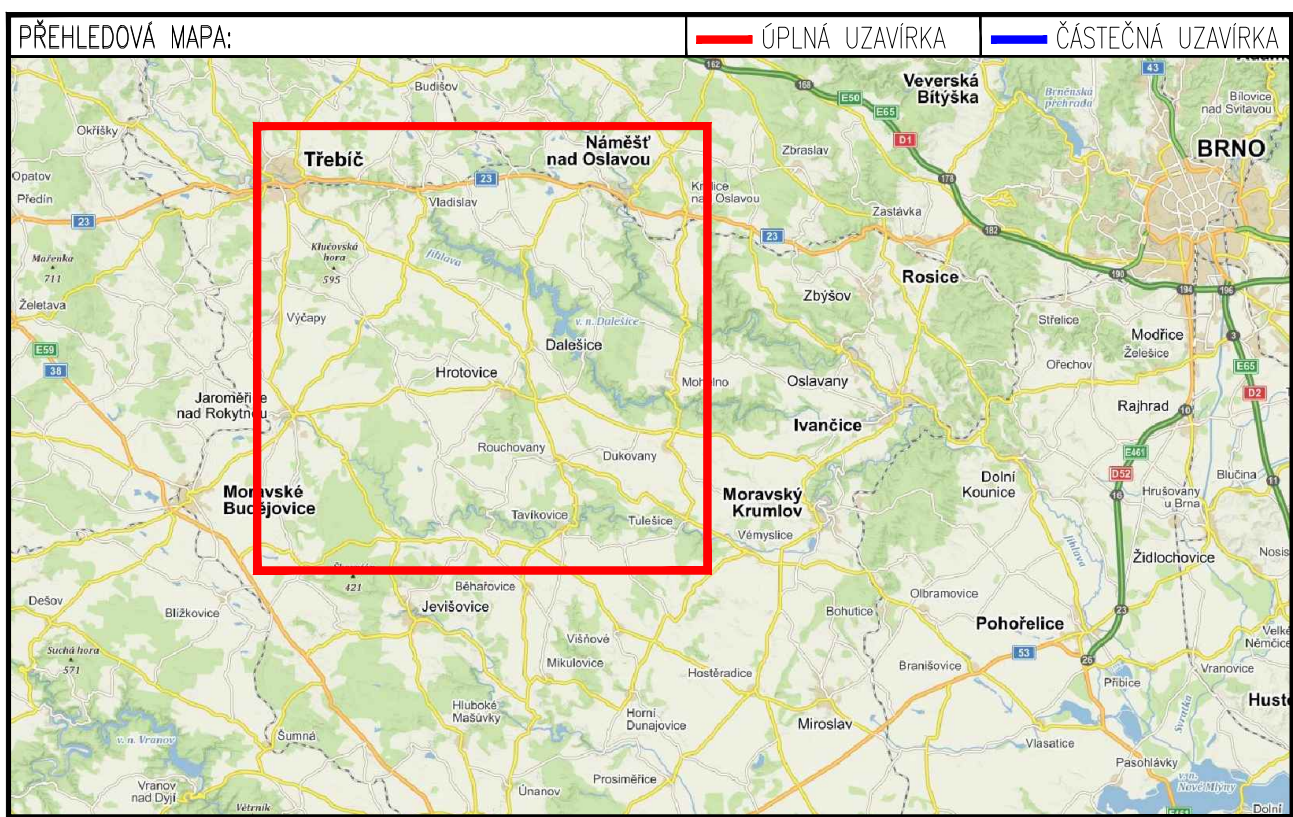

PŘEHLEDNÁ SITUACE - ETAPA 2C

ZNAKOM s.r.o. - ZENKROVA 2694/4, 615 00 BRNO, TEL. 602 593 383, ZNAKOM@ZNAKOM.CZ, IPRACOVISTE, RYBNÍČEK 12, 602 00 BRNO	
Vypracoval: Karel HANÁK	podpis: Karel HANÁK
Technická kontrola: Petr BEJNÁŘ	podpis: Petr BEJNÁŘ
podpis: Radek SUCHOMEL	podpis: Radek SUCHOMEL
ZNAKOM s.r.o. - ZENKROVA 2694/4, 615 00 BRNO	
Místo: HROTovice	Číslo zak.: 22Z00773
Stavba: II/399	Formát: 594x1140
Staničení úseku: KM 25,660 – 26,000	Datum: 7.6.2022
Akce: II/152 HROTovice - DUKOVANY, 2. STAVBA, OKRUŽNÍ KŘÍŽOVATKA	Číslo přílohy: 4
Obsah: PŘECHODNÉ DOPRAVNÍ ZNAČENÍ	