

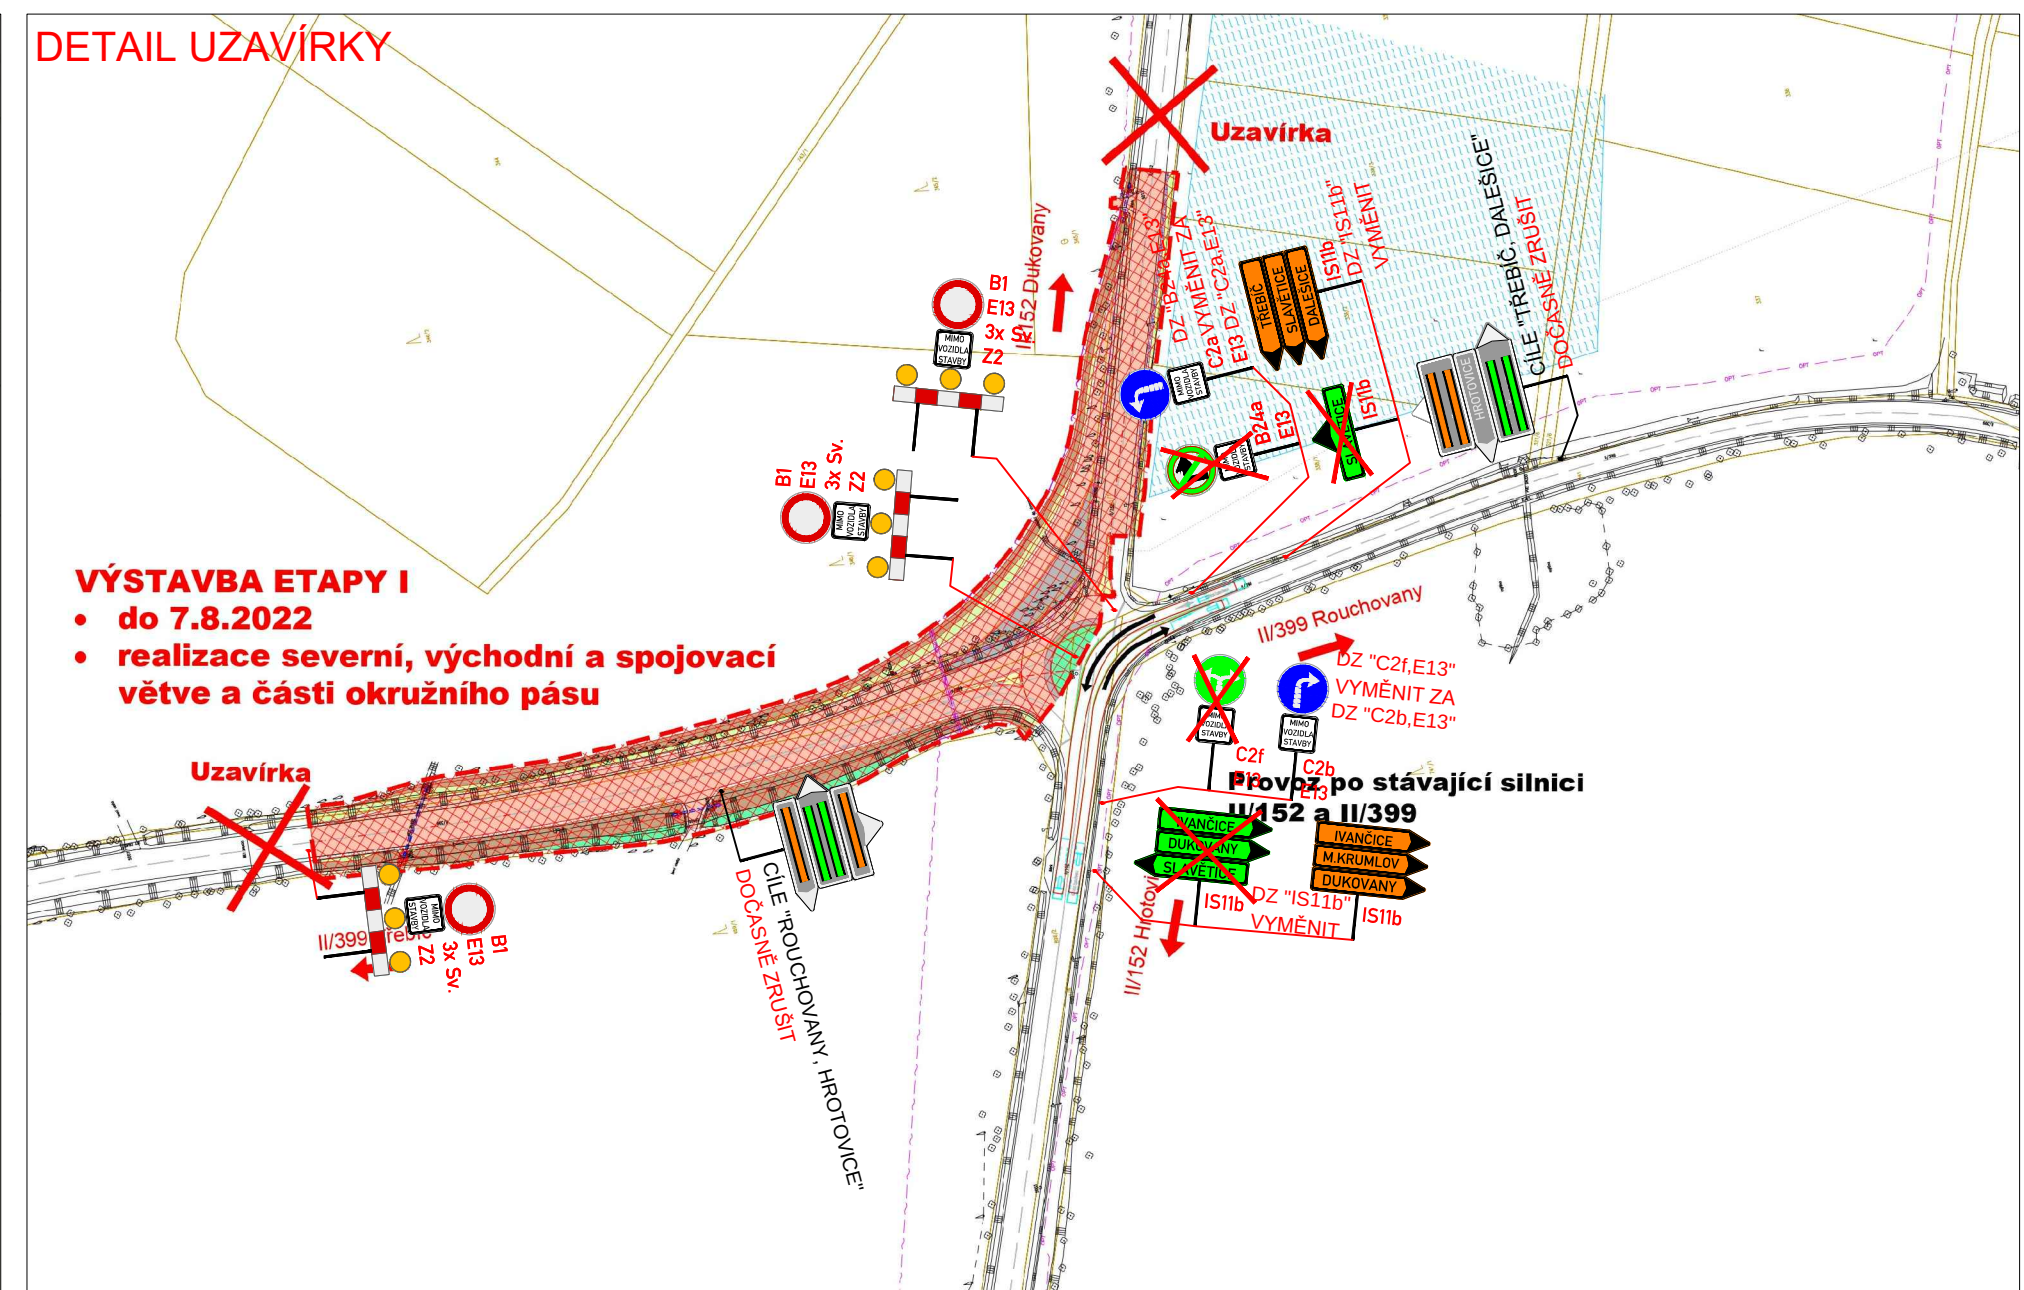
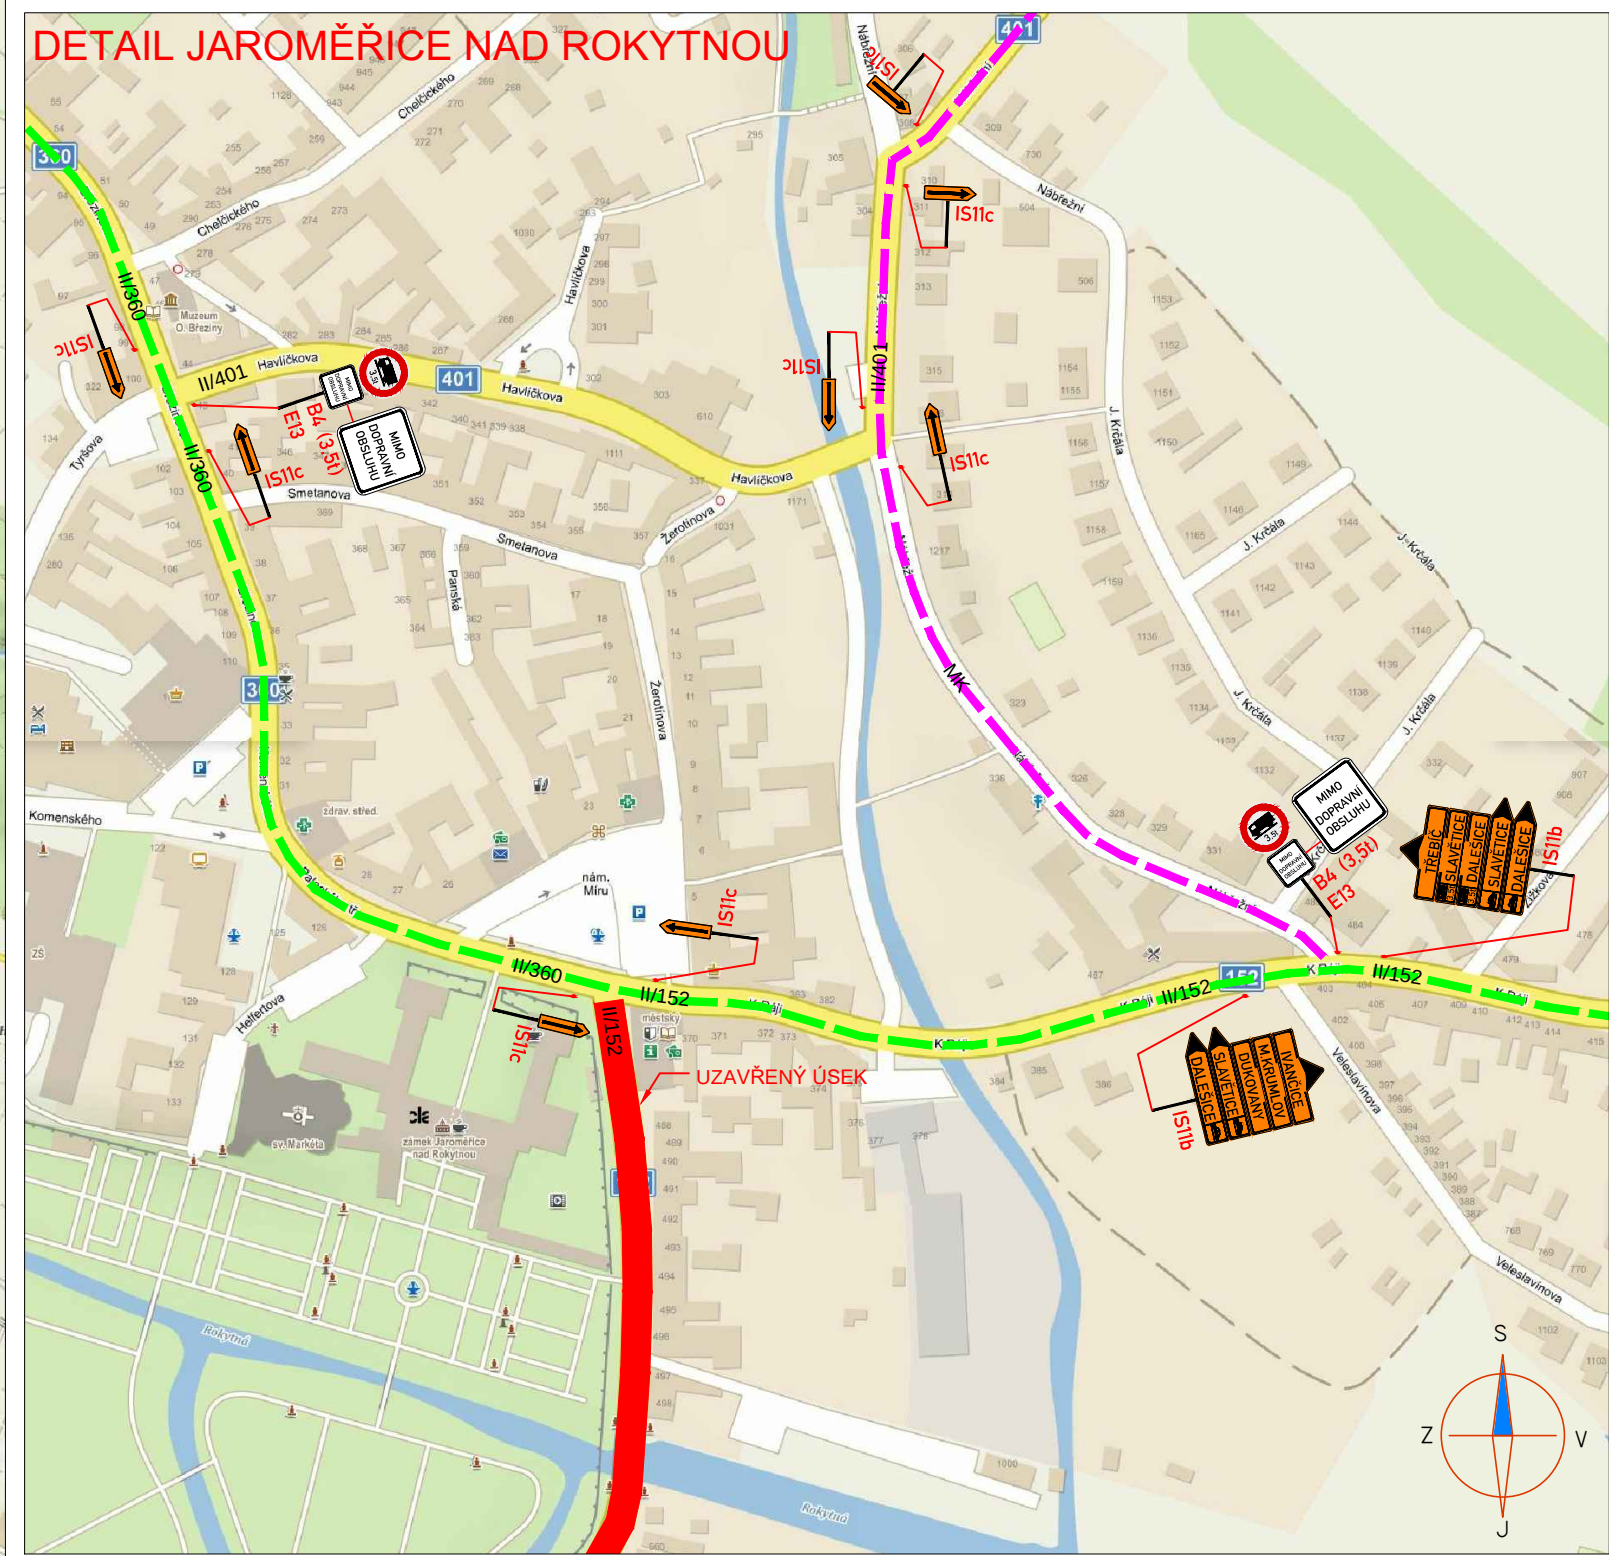
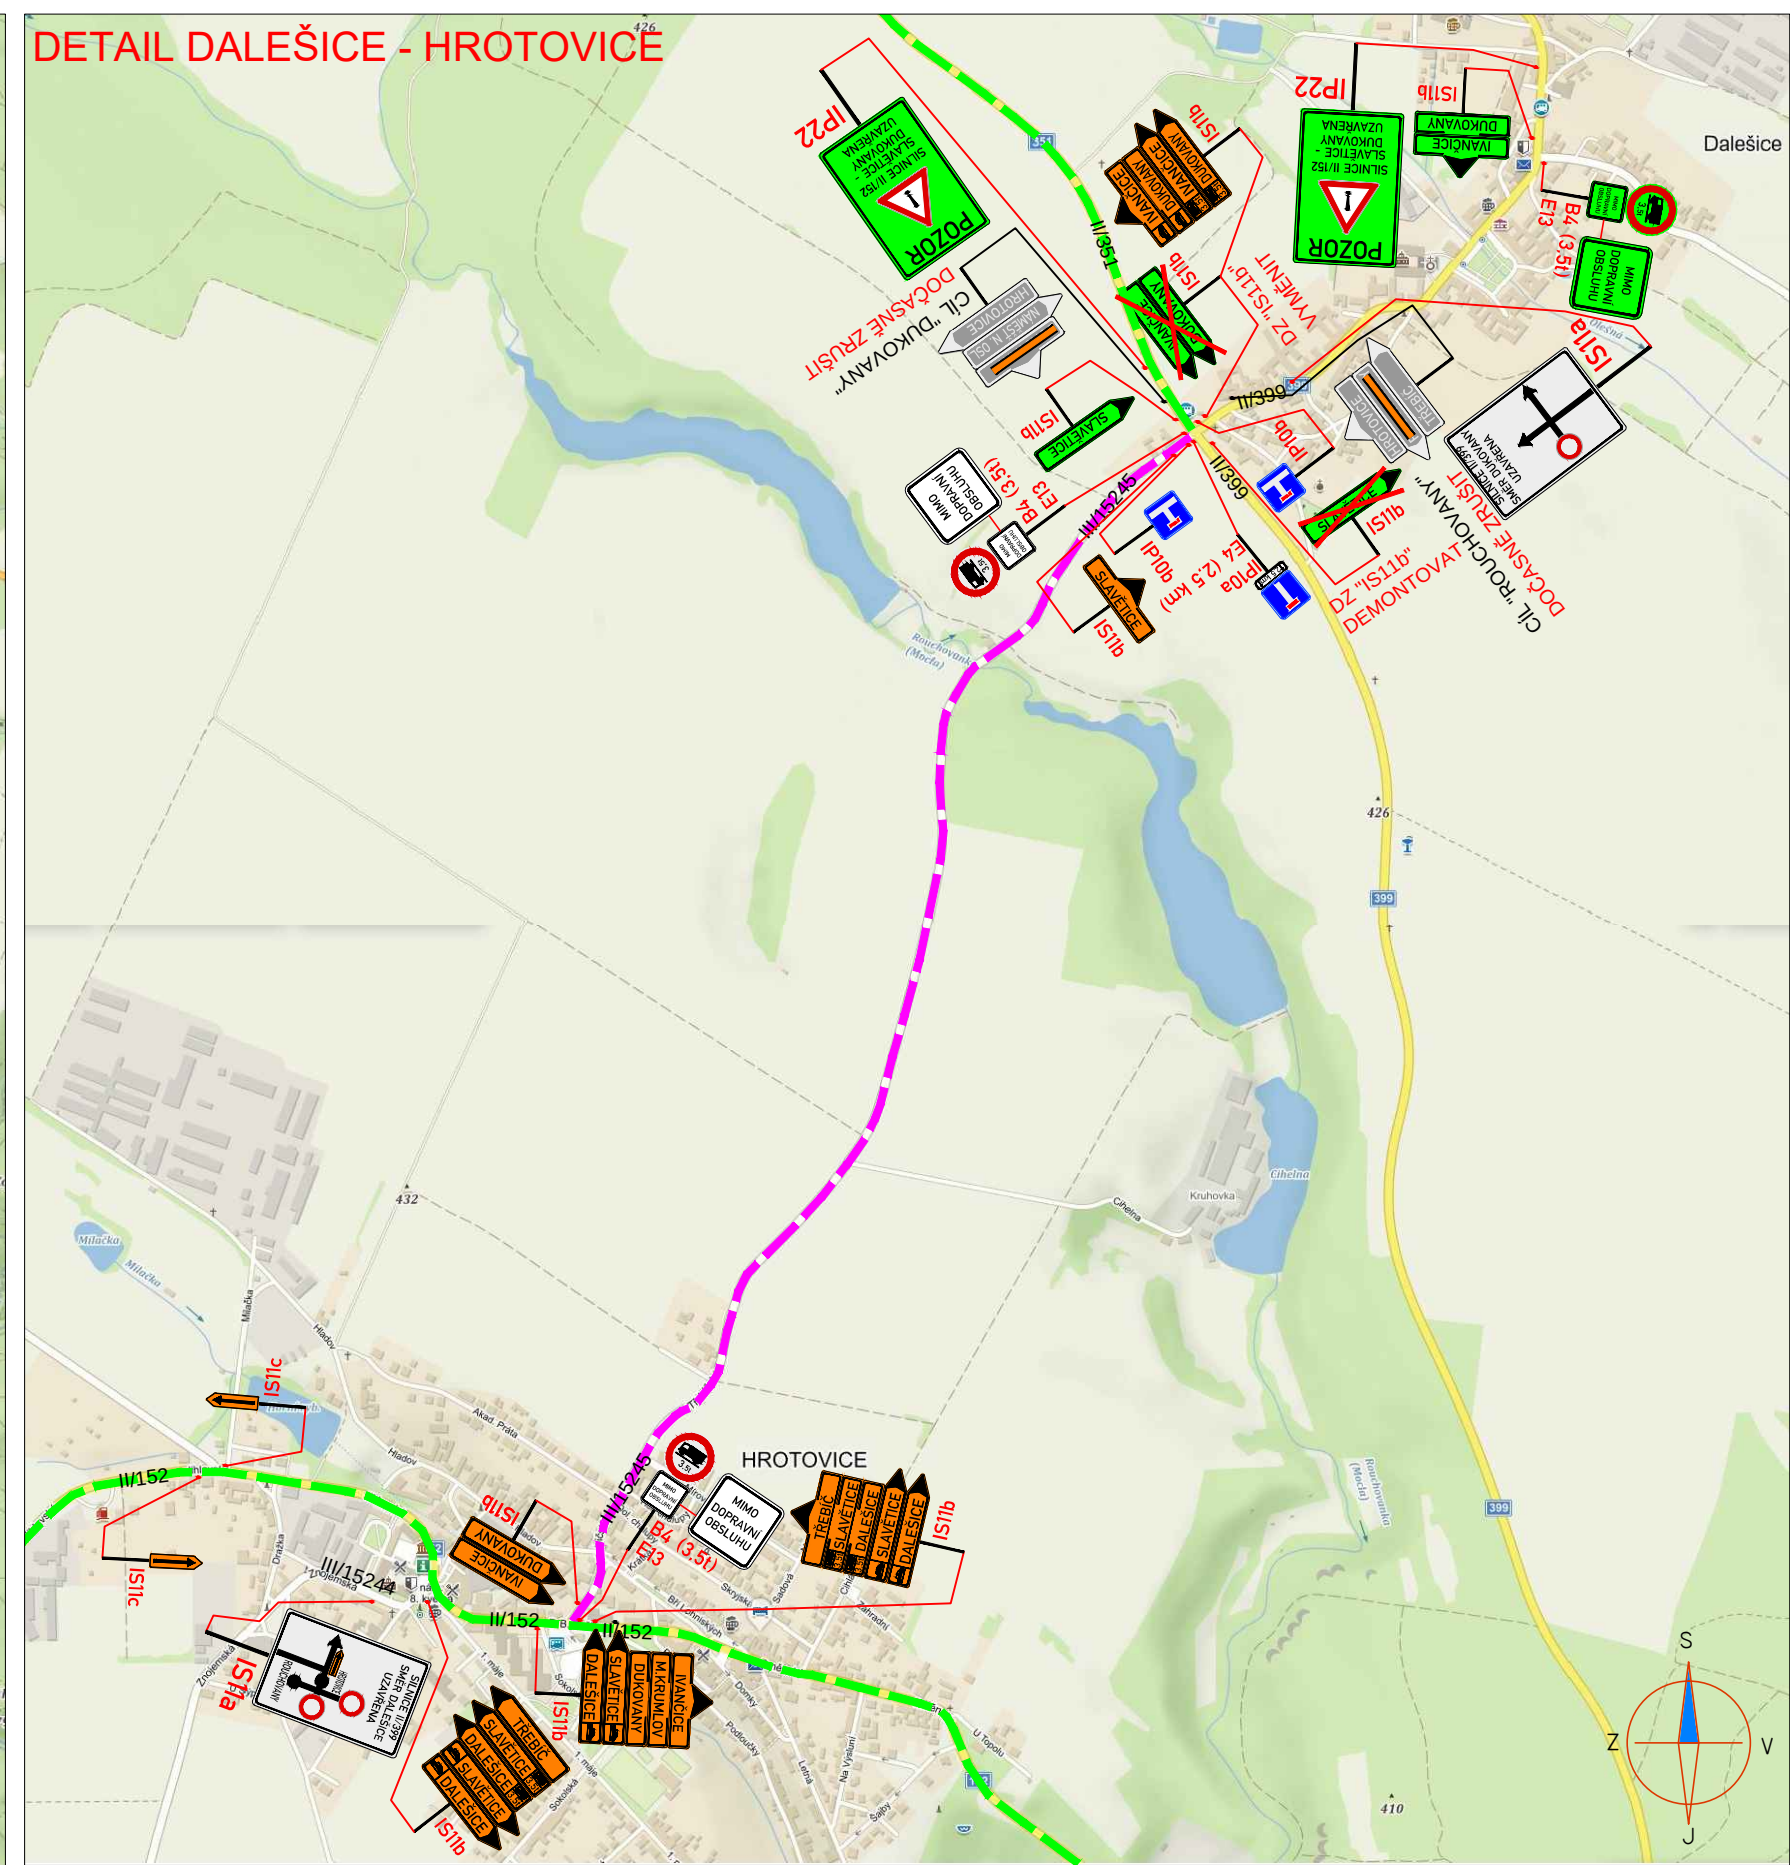


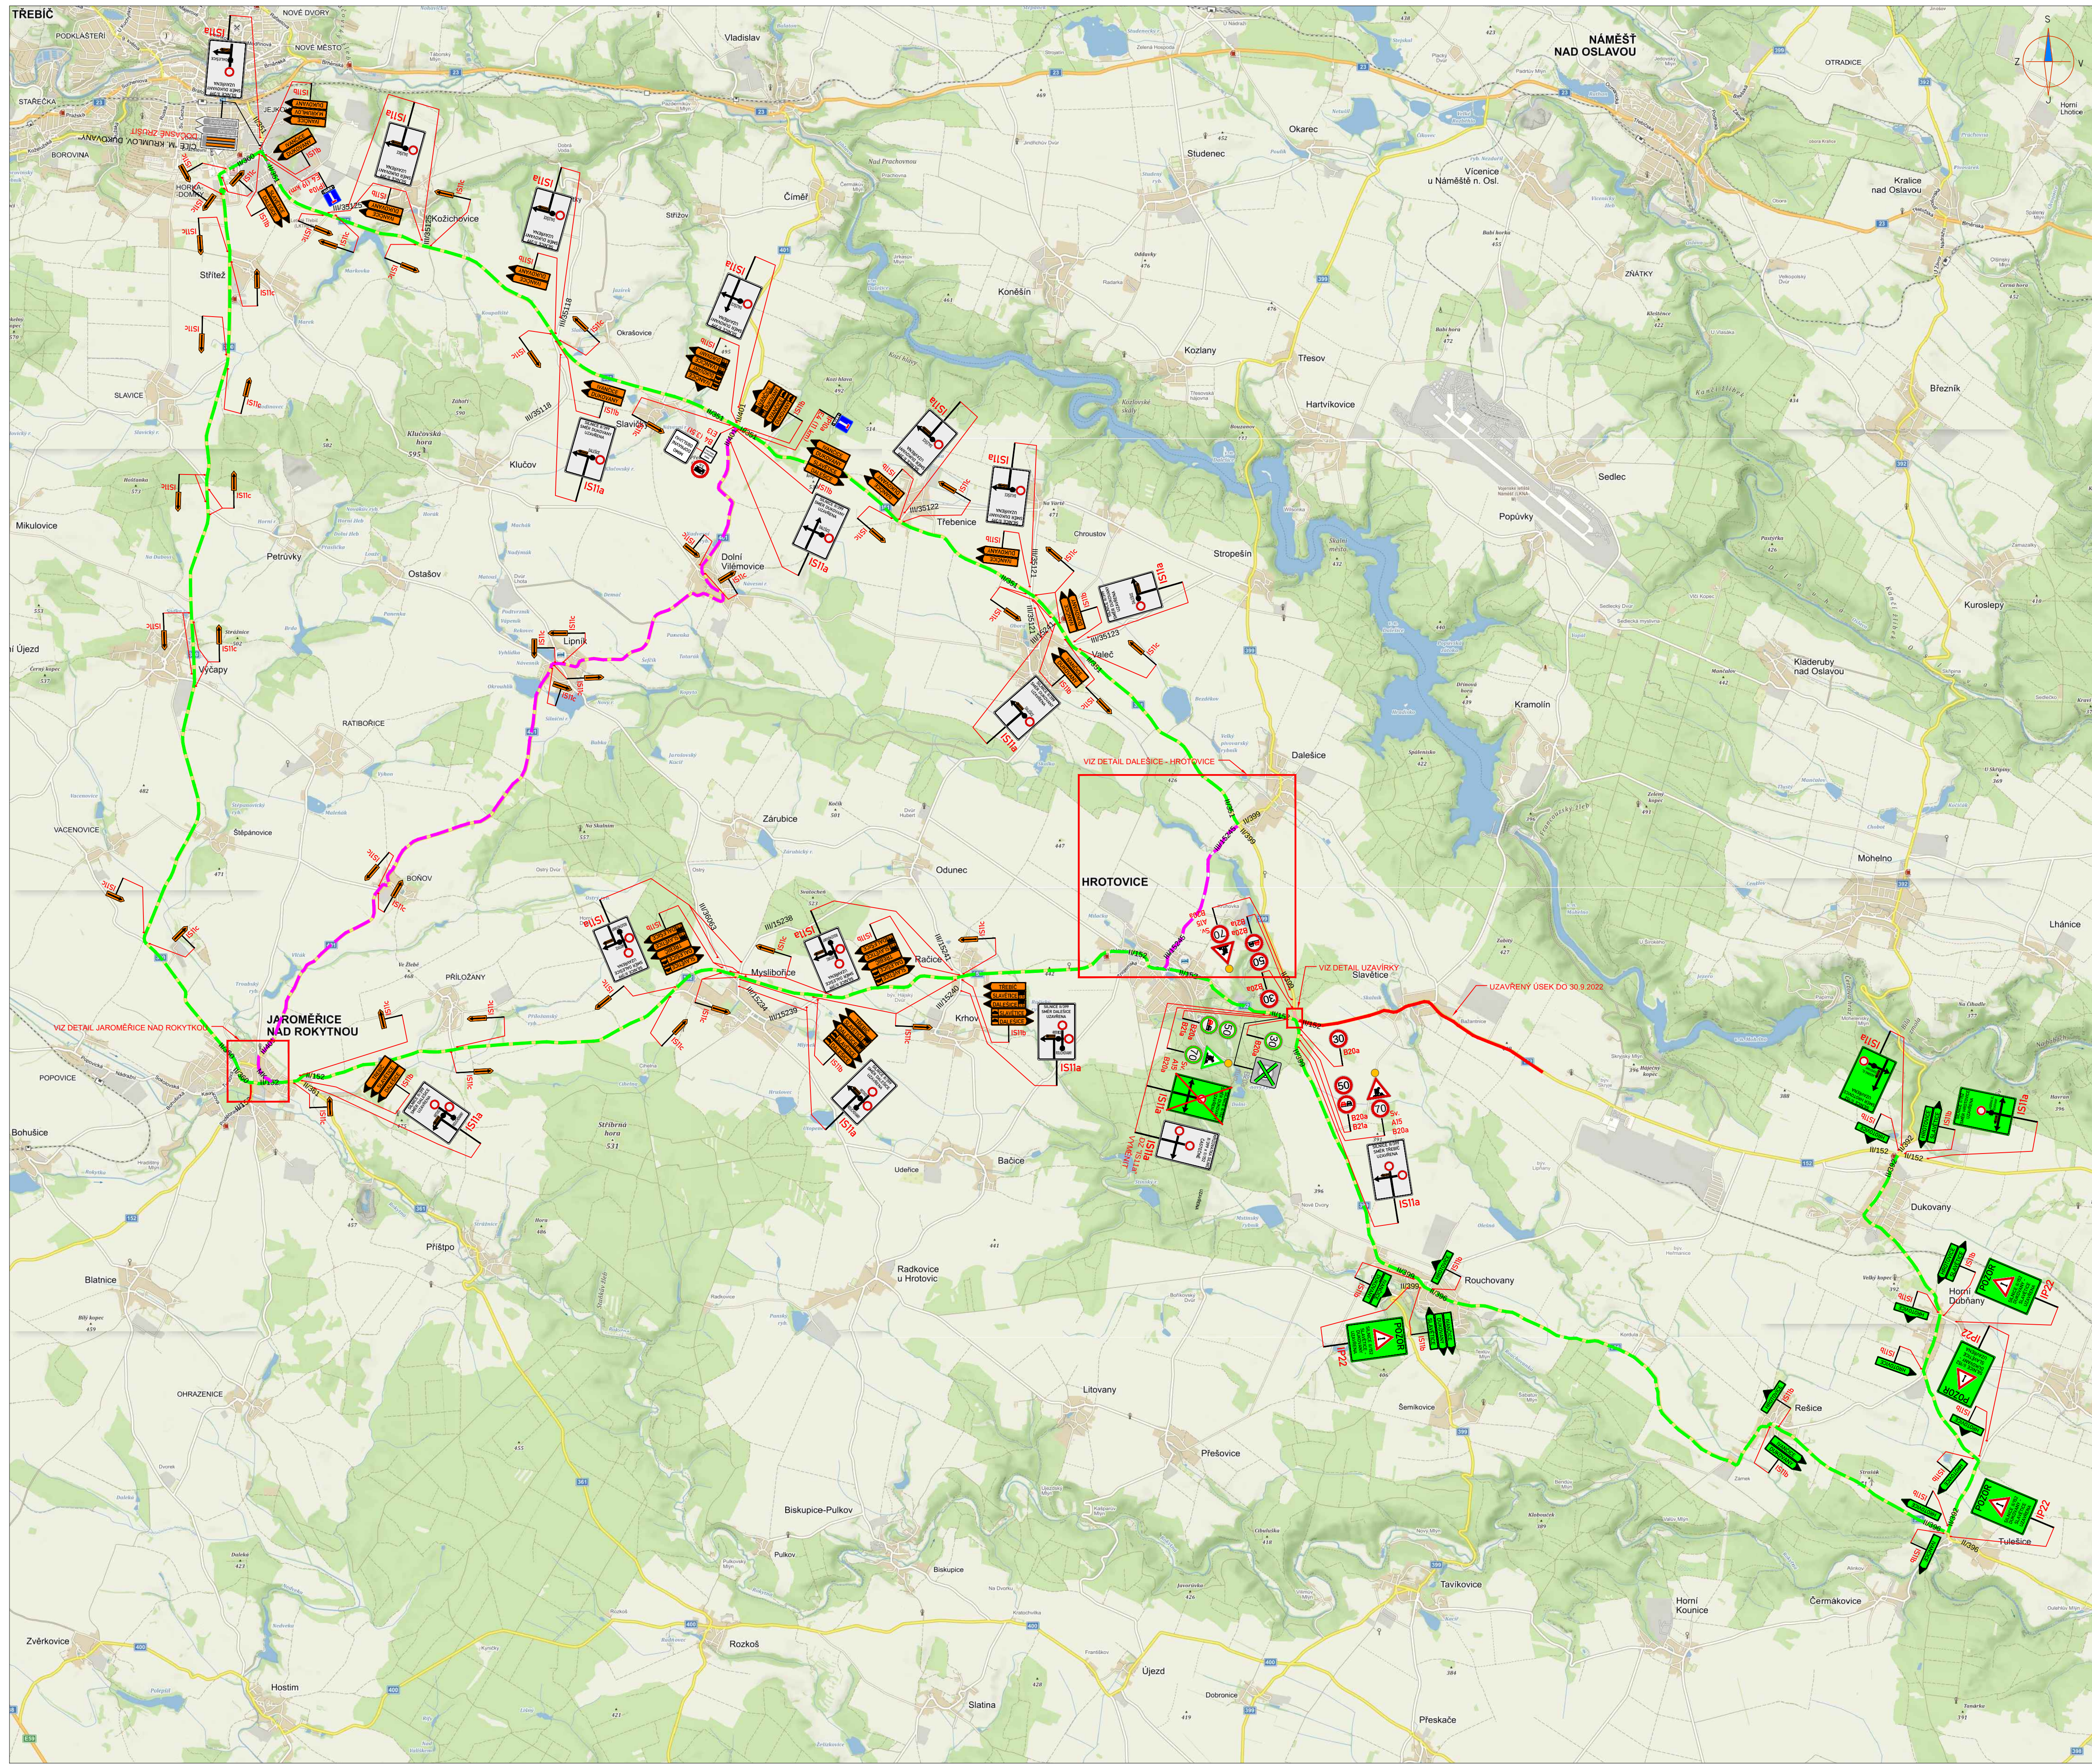

LEGENDA:	
	NOVÉ PŘECHODNÉ DOPRAVNÍ ZNAČENÍ
	STÁVAJÍCÍ PŘECHODNÉ DOPRAVNÍ ZNAČENÍ AKCE
	STÁVAJÍCÍ DOPRAVNÍ ZNAČENÍ
	STÁVAJÍCÍ DOPRAVNÍ ZNAČENÍ DOČASNĚ ZRUŠENÉ
POZNÁMKA:	
Umístění přechodného dopravního značení dle TP č.66 (Zásady pro označování pracovních míst na pozemních komunikacích) - Stavění dopravního značení v rozporu s přechodnou úpravou provozu bude zneplatněno škrtnutím nebo zakrytím.	
	PRACOVNÍ MÍSTO
	TEXT DODATKOVÉ TABULKY
	TRANZITNÍ OBJÍZDNÁ TRASA
	OBJÍZDNÁ TRASA PRO VOZIDLA DO 3,5t

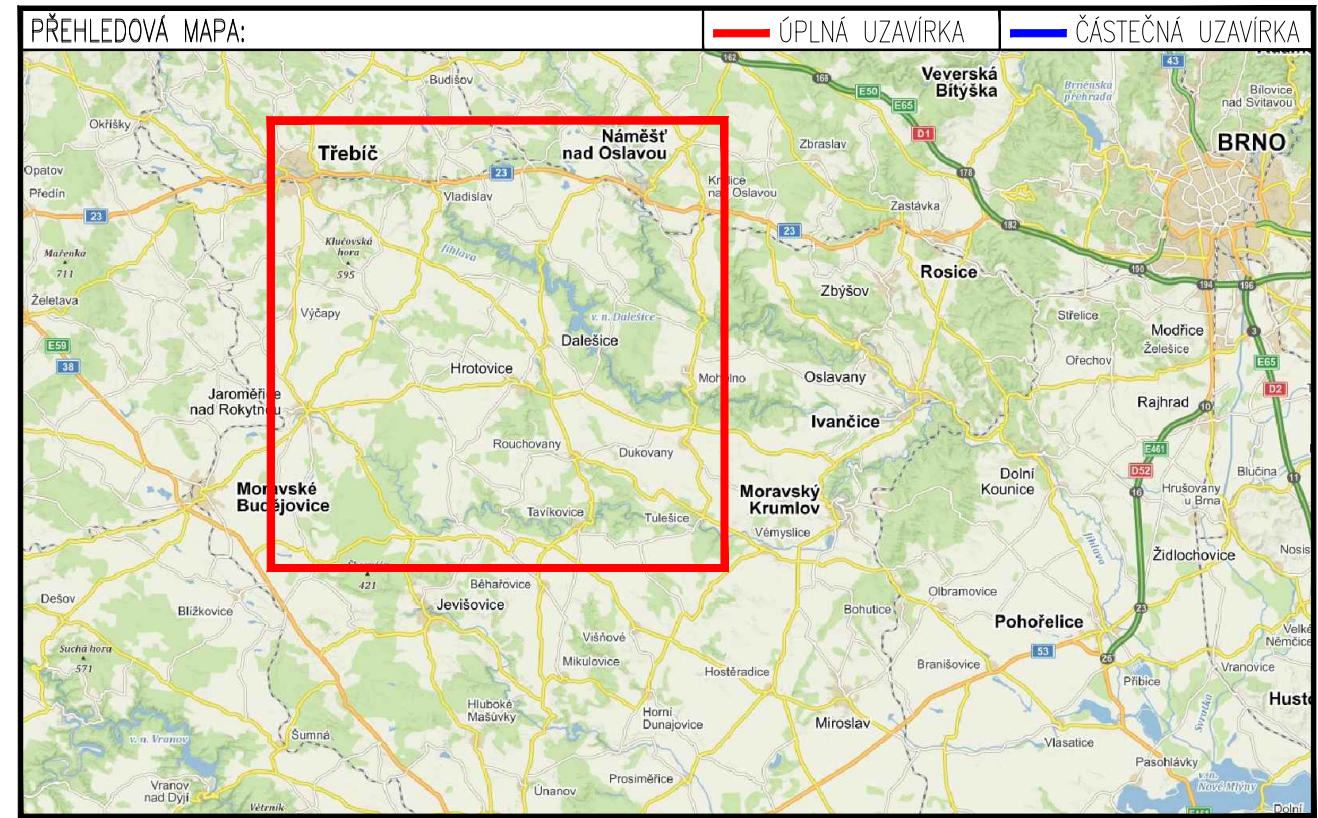

PŘEHLEDNÁ SITUACE - ETAPA 1

ZNAKOM s.r.o. - ZENOVNA 2884/4, 615 00 BRNO, TEL. 602 593 383, ZNAKOM@ZNAKOM.CZ, (PRACOVNÍ: RYBNÍČEK 12, 602 00 BRNO)	
Vypracoval: Karel HANÁK podpis:	Zodpovědný projektant: Karel HANÁK podpis:
Technická kontrola: Petr BEDNÁŘ podpis:	Redakce: Radek SUCHOMEL podpis:
ZNAKOM s.r.o. - ZENOVNA 2884/4, 615 00 BRNO	
Místo: HROTovice	Číslo zak.: 22200773
Silnice: II/399	Formát: 594x1220
Stanovení úseku: KM 25,450 - 25,660	Datum: 7.6.2022
Akce: II/152 HROTovice - DUKOVANY, 2. STAVBA, OKRUŽNÍ KŘÍŽOVATKA	Číslo přílohy:
Obsah: PŘECHODNÉ DOPRAVNÍ ZNAČENÍ	1