



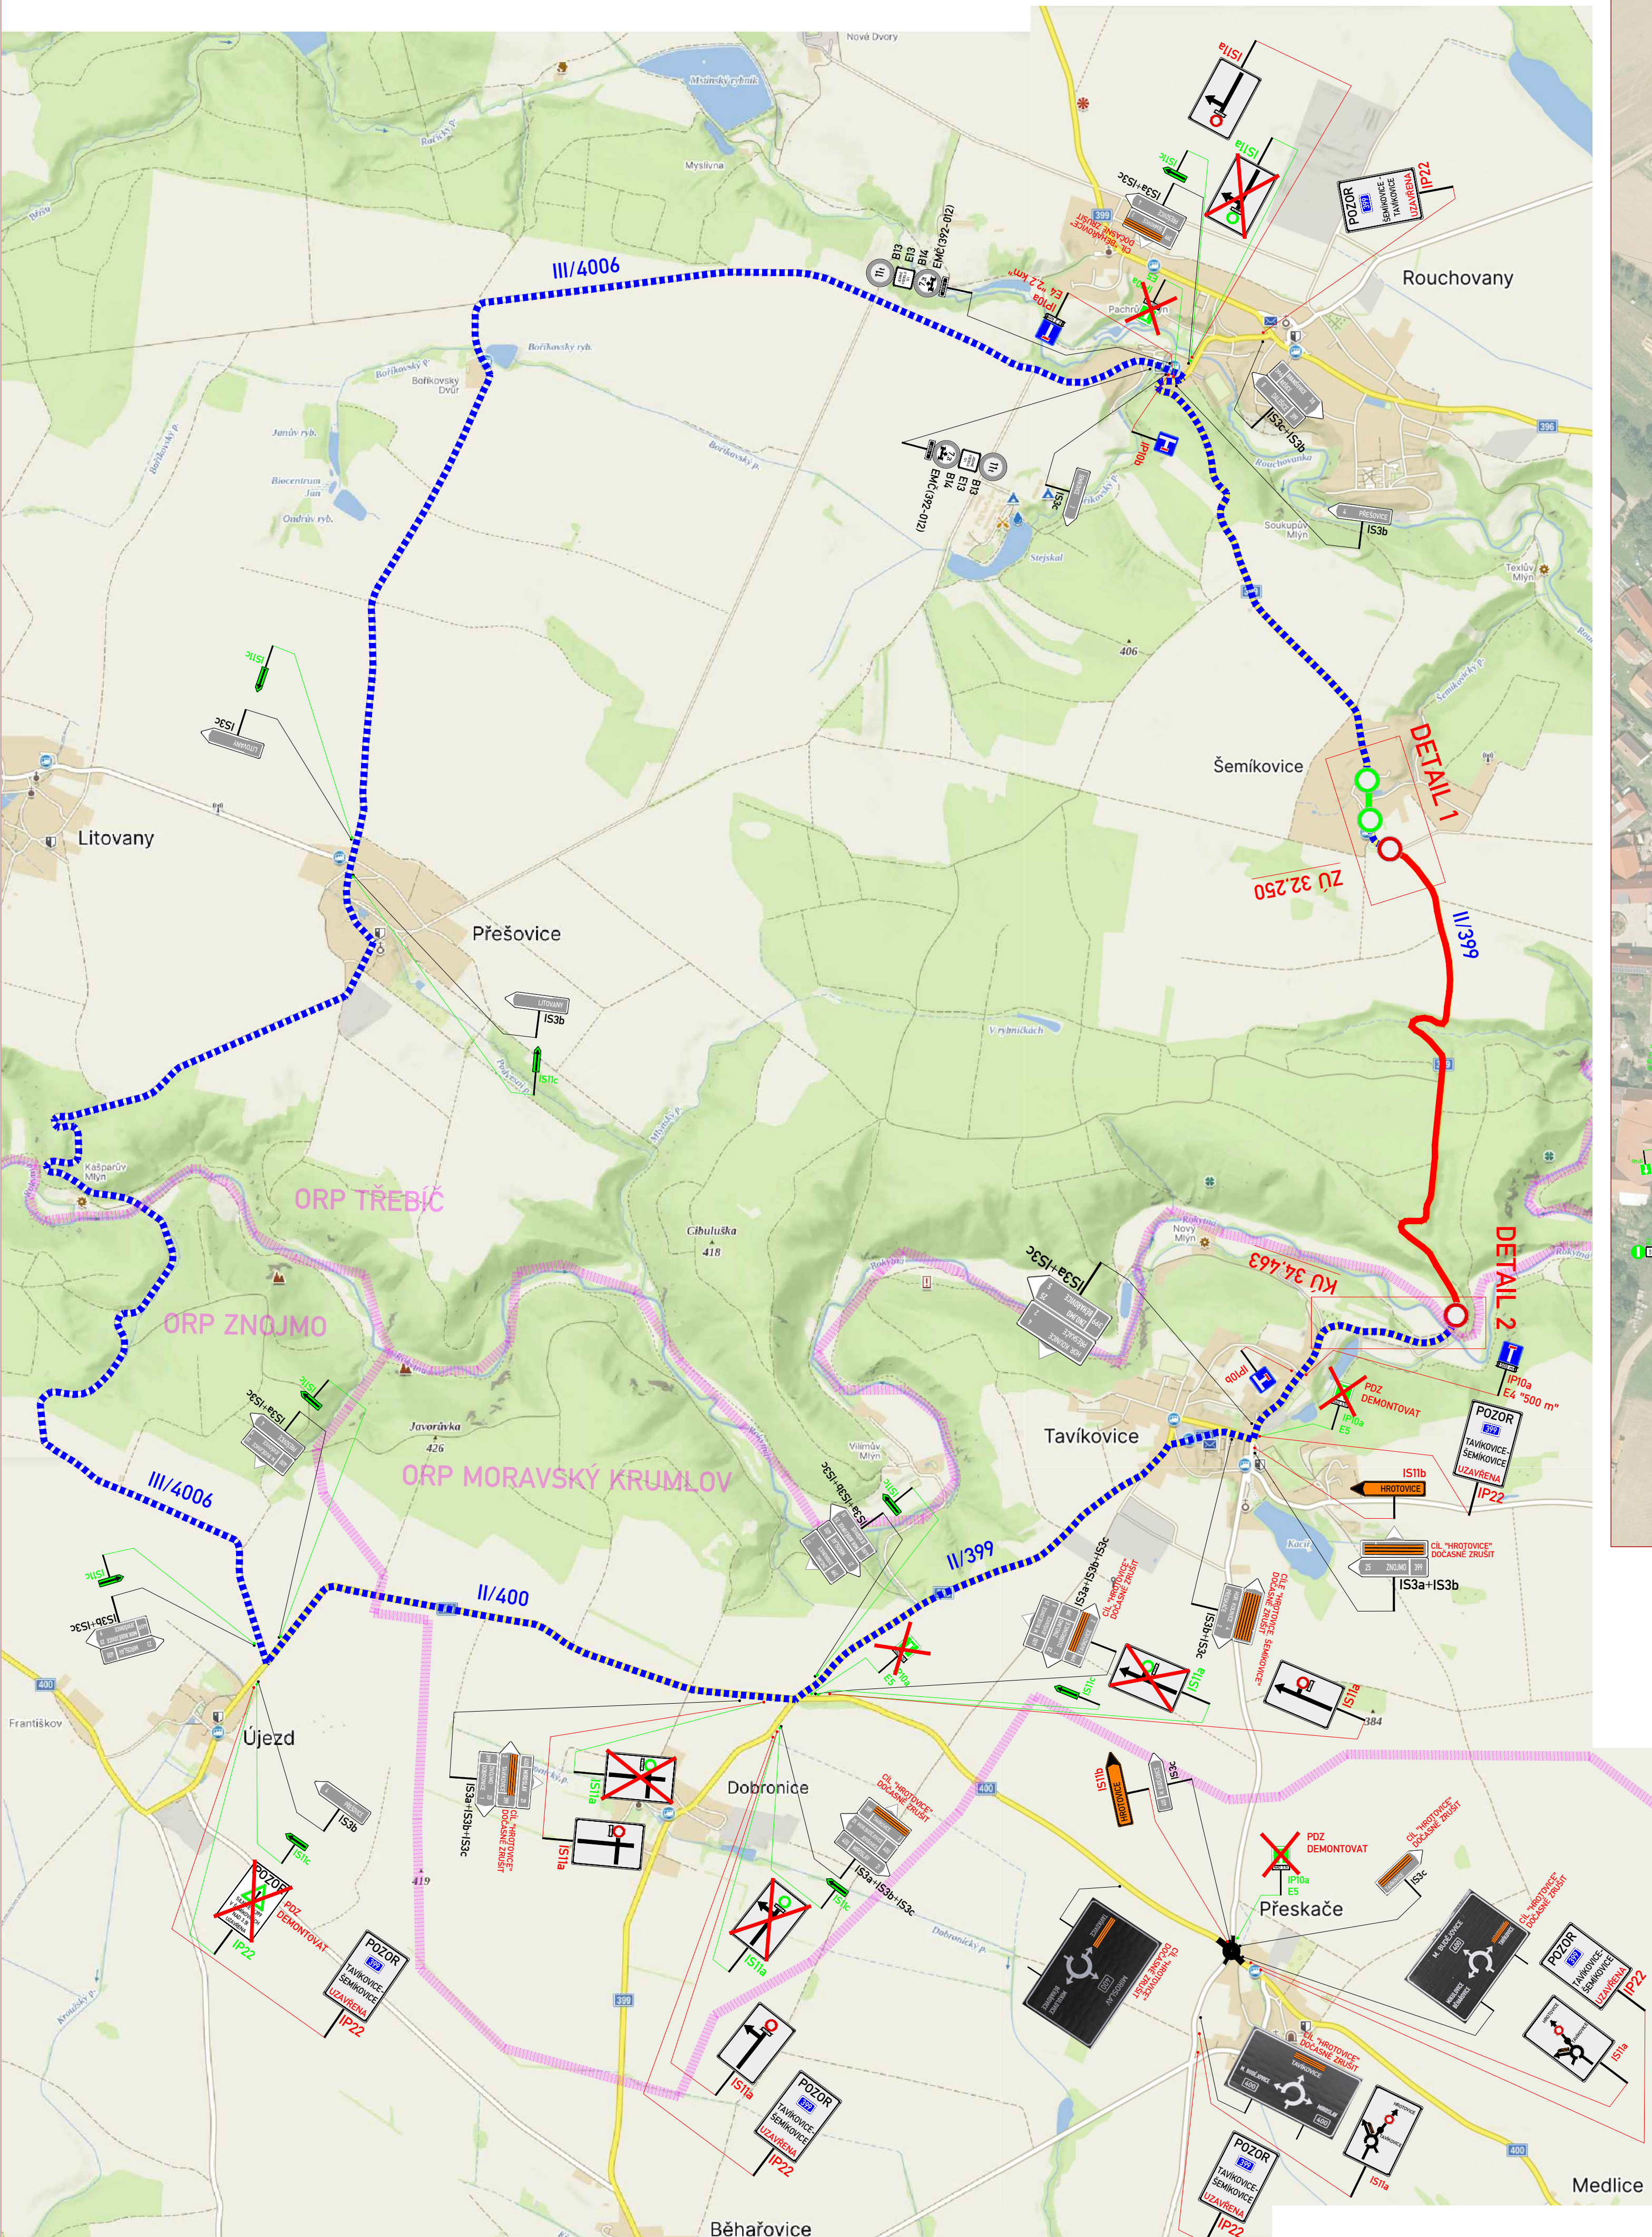

DETAIL 1

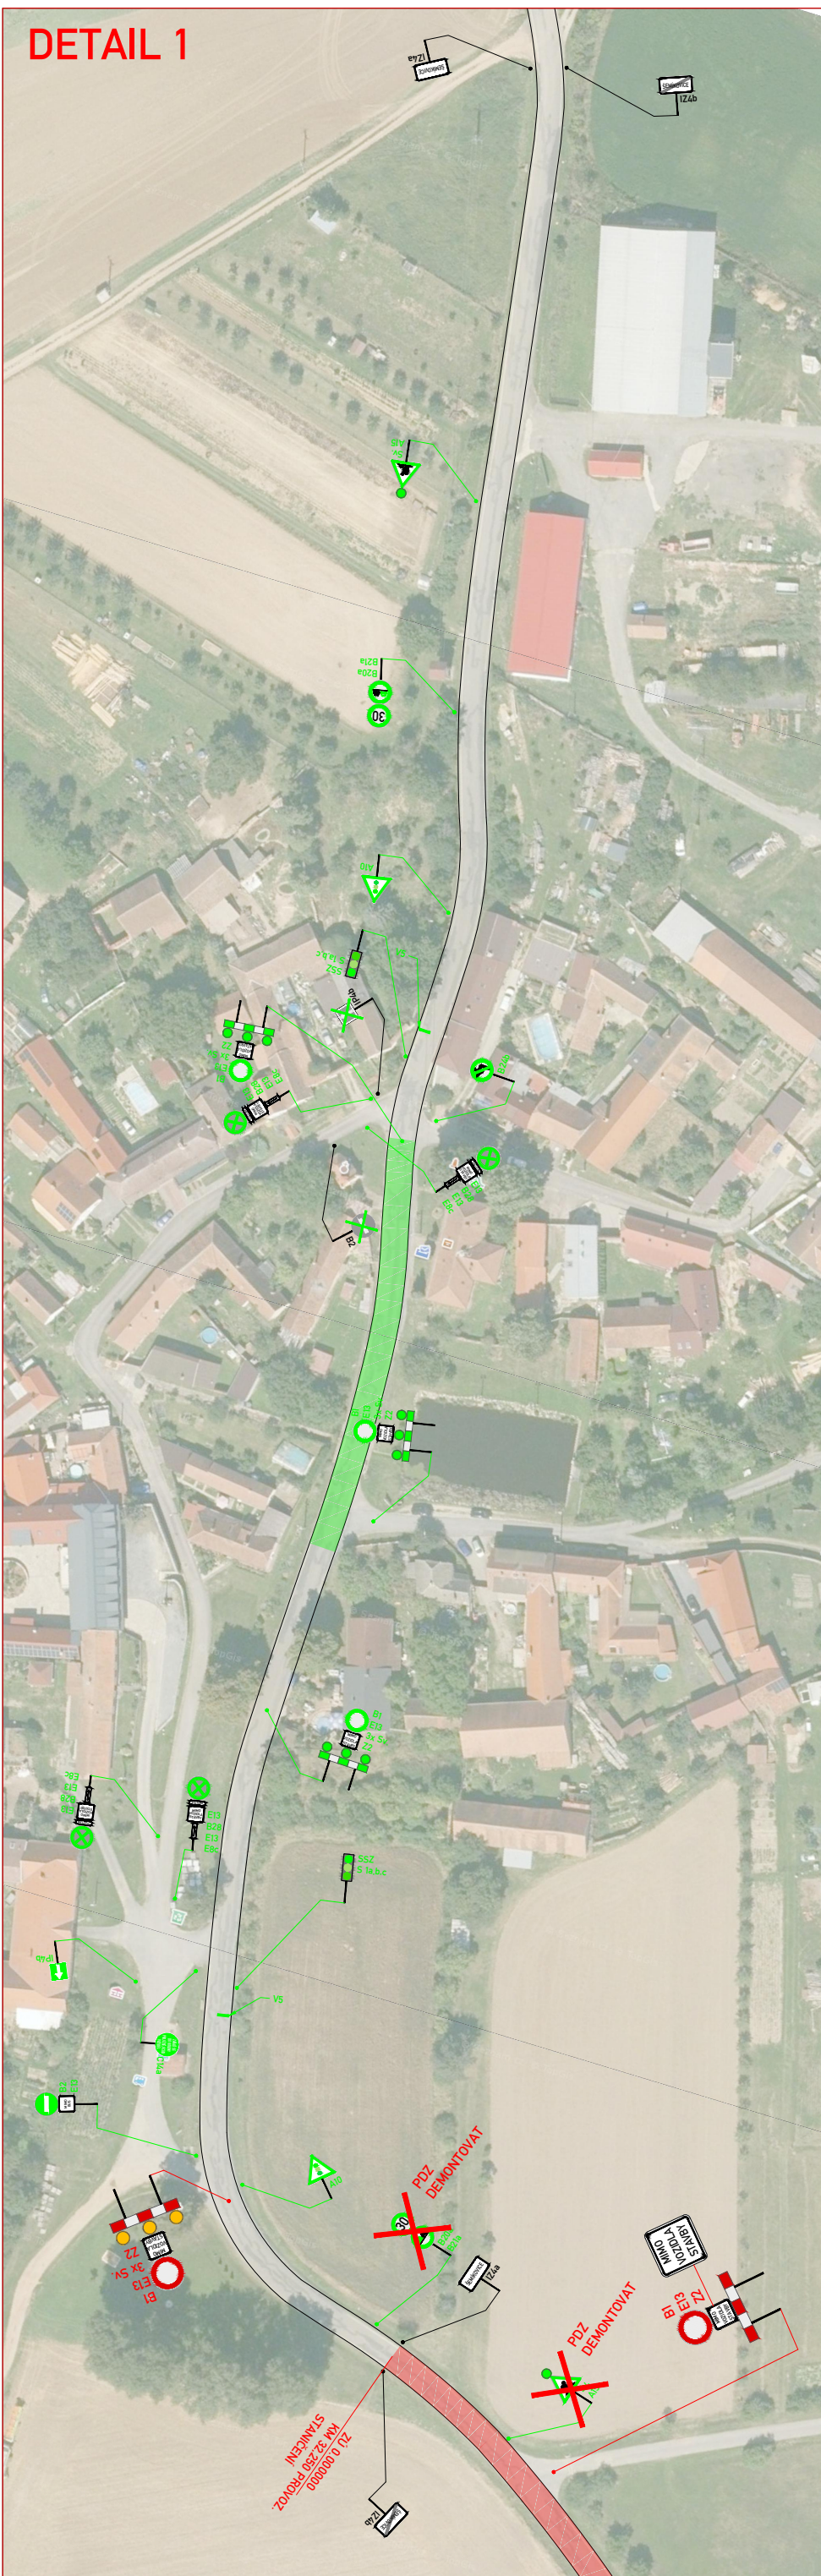

DETAIL 2



LEGENDA:

- MÍSTNÍ ÚPRAVA SVISLÉHO DOPRAVNÍHO ZNAČENÍ
- MÍSTNÍ ÚPRAVA SVISLÉHO DOPRAVNÍHO ZNAČENÍ DOČASNĚ ZRUŠENO DLE POPISU
- PŘECHODNÁ ÚPRAVA SVISLÉHO DOPRAVNÍHO ZNAČENÍ
- PŘECHODNÁ ÚPRAVA SVISLÉHO DOPRAVNÍHO ZNAČENÍ (stavba "II/399 Šemíkovice - most ev. č. 399-004")
- UZÁVÍRKA / PRACOVNÍ MÍSTO
- OBJÍZDNÁ TRASA
- UZÁVÍRKA / PRACOVNÍ MÍSTO (stavba "II/399 Šemíkovice - most ev. č. 399-004")

POZNÁMKA:

- Umístění přechodného dopravního značení dle TP č. 66 (Zásady pro označování pracovišť na pozemních komunikacích)
- Stávající dopravní značení v rozporu s přechodnou úpravou provozu bude zneplatněno škrtnutím nebo zakrytím.

ZNAKOM s.r.o. — OLOMOUCKÁ 1177/178, 627 00 BRNO, TEL. 602 332 710, ZNAKOM@ZNAKOM.CZ			
Navrhl/vypracoval: David SKALICKÝ	Zodpovědný projektant: David SKALICKÝ	Redigoval: Ing. Petr OŠMERA	Zhotovitel: ZNAKOM
podpis:	podpis:	podpis:	
Technická kontrola: Ing. Petr OŠMERA	Hlavní inženýr projektu: Ing. Petr OŠMERA		
podpis:	podpis:		

Kraj:	VYSOČINA	Čís. zakázky:	26210115
Okres:	TŘEBÍČ	Čís. revize:	00
Objednatel:	KRAJSKÁ SPRÁVA A ÚDRŽBA SILNIC VYSOČINY, p.o.	Datum:	08/2025
Akte:	II/399 ŠEMÍKOVICE - HR.KRAJE	Formát:	594x650
Objekt:	DOPRAVNÍ OPATŘENÍ BĚHEM VÝSTAVBY	Měřítko:	1:1500
Příloha:	SITUACE	Stupeň:	RDS
		Čís. přílohy:	1.